


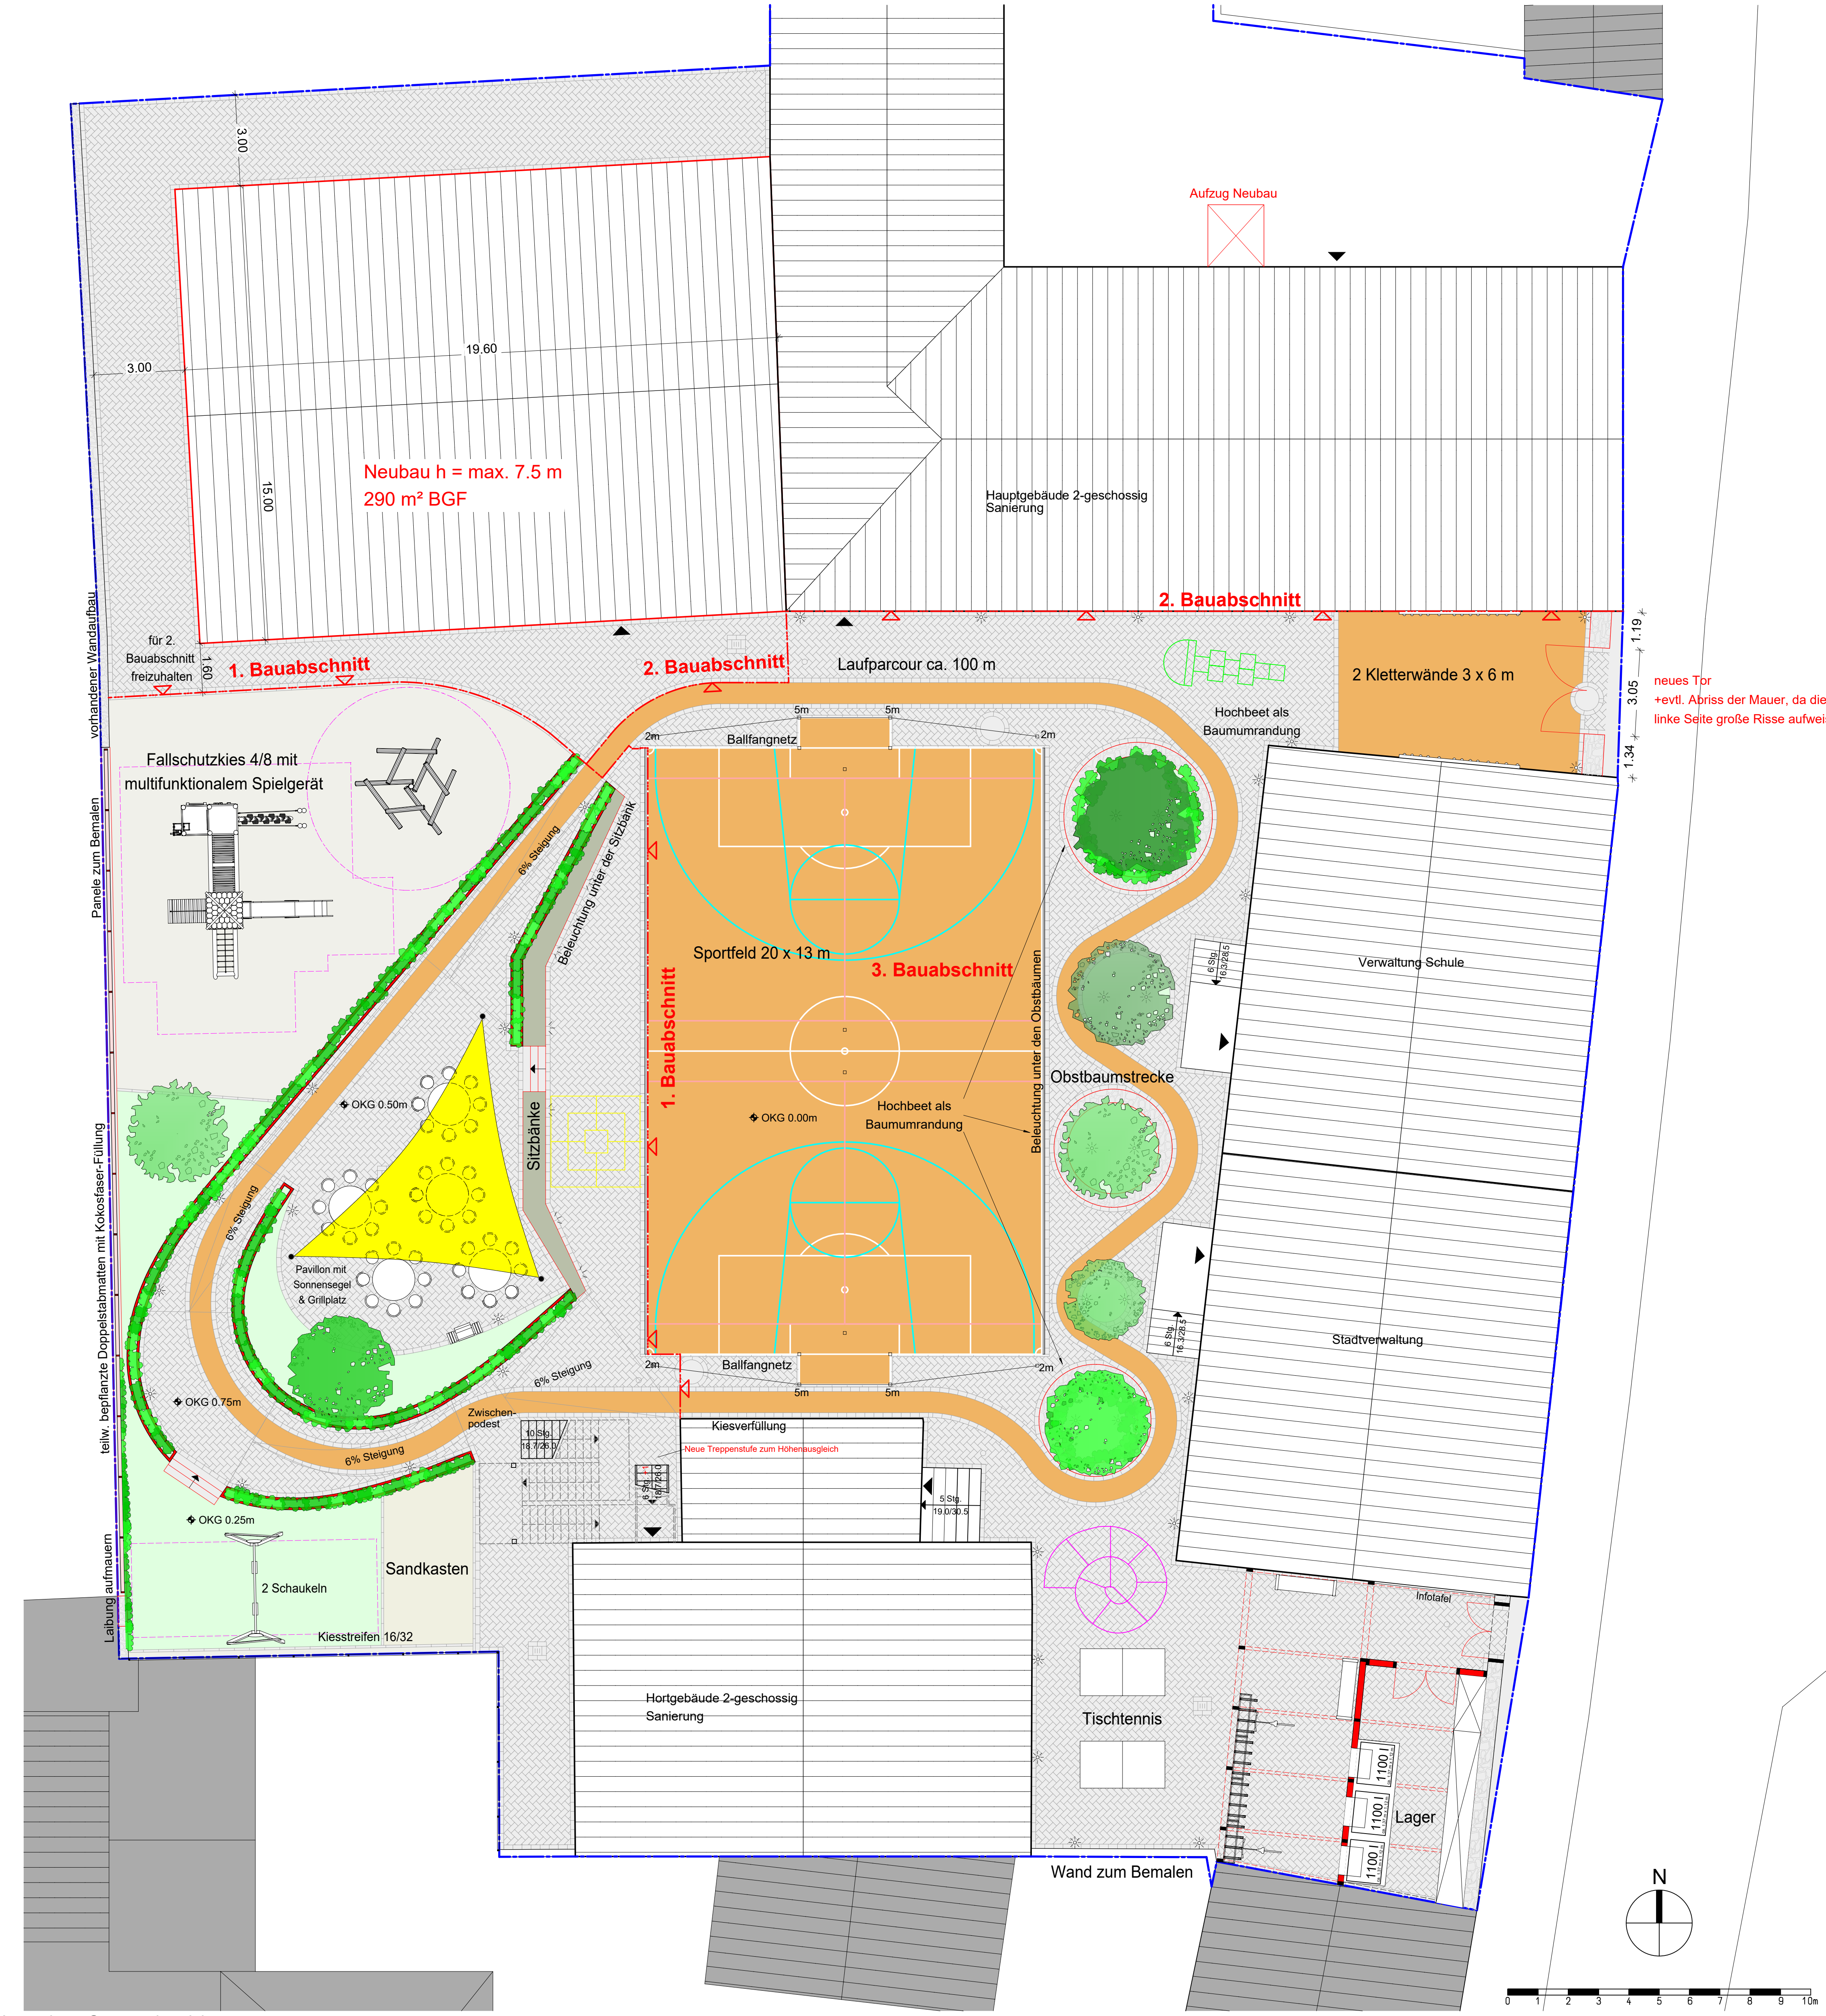

LEGENDE:

- Natursteinmauerwerk
- Betonsteinpflaster
- Sand
- Fallschutzkies
- Grünflächen
- Tartan
- Neubau
- Neubau
- Sicherheitsbereich Spielgeräte
- Grundstücksgrenze
- Bauabschnitte

AUSFÜHRUNGSPLANUNG

i

h

g

f

e

d

c

b

a

Index

Datum

Name

Änderungen/Ergänzungen/Stand

©

Diese Zeichnung ist geistiges Eigentum der Planungs-Gesellschaft Börde und darf ohne Zustimmung weder kopiert,vervetfälg,noch dritten Personen zugänglich gemacht werden.

Planung

PLANUNGS-GESELLSCHAFT BÖRDE

SITZ IN OSCHERSLEBEN/ BÖRDE

BÖRD: LANGE STRASSE 32, 39164 WANZLEBEN - BÖRDE

TEL: 039 293/ 5 76 33 E-MAIL: INFO@PG-BÖRDE.DE WEB: WWW.PG-BÖRDE.DE

Bauherr

Verbandsgemeinde Westliche Börde
Marktstraße 7
39397 Gröningen

Bauvorhaben

Sanierung eines Schulgebäudes mit Außenraumgestaltung
Grabenstraße 14
39397 Gröningen

Plan

Lageplan - Gesamtübersicht

Datum

11.04.2020

Maßstab

1:100

Blattformat

700x880

Planverfasser

Marcel Lehmann

Zechner

Marcel Lehmann

Planummer

F-A-0-LP-00-001

Index

H/B = 700 / 880 (0.62m²)

Allplan 2018

Lageplan - Gesamtübersicht