


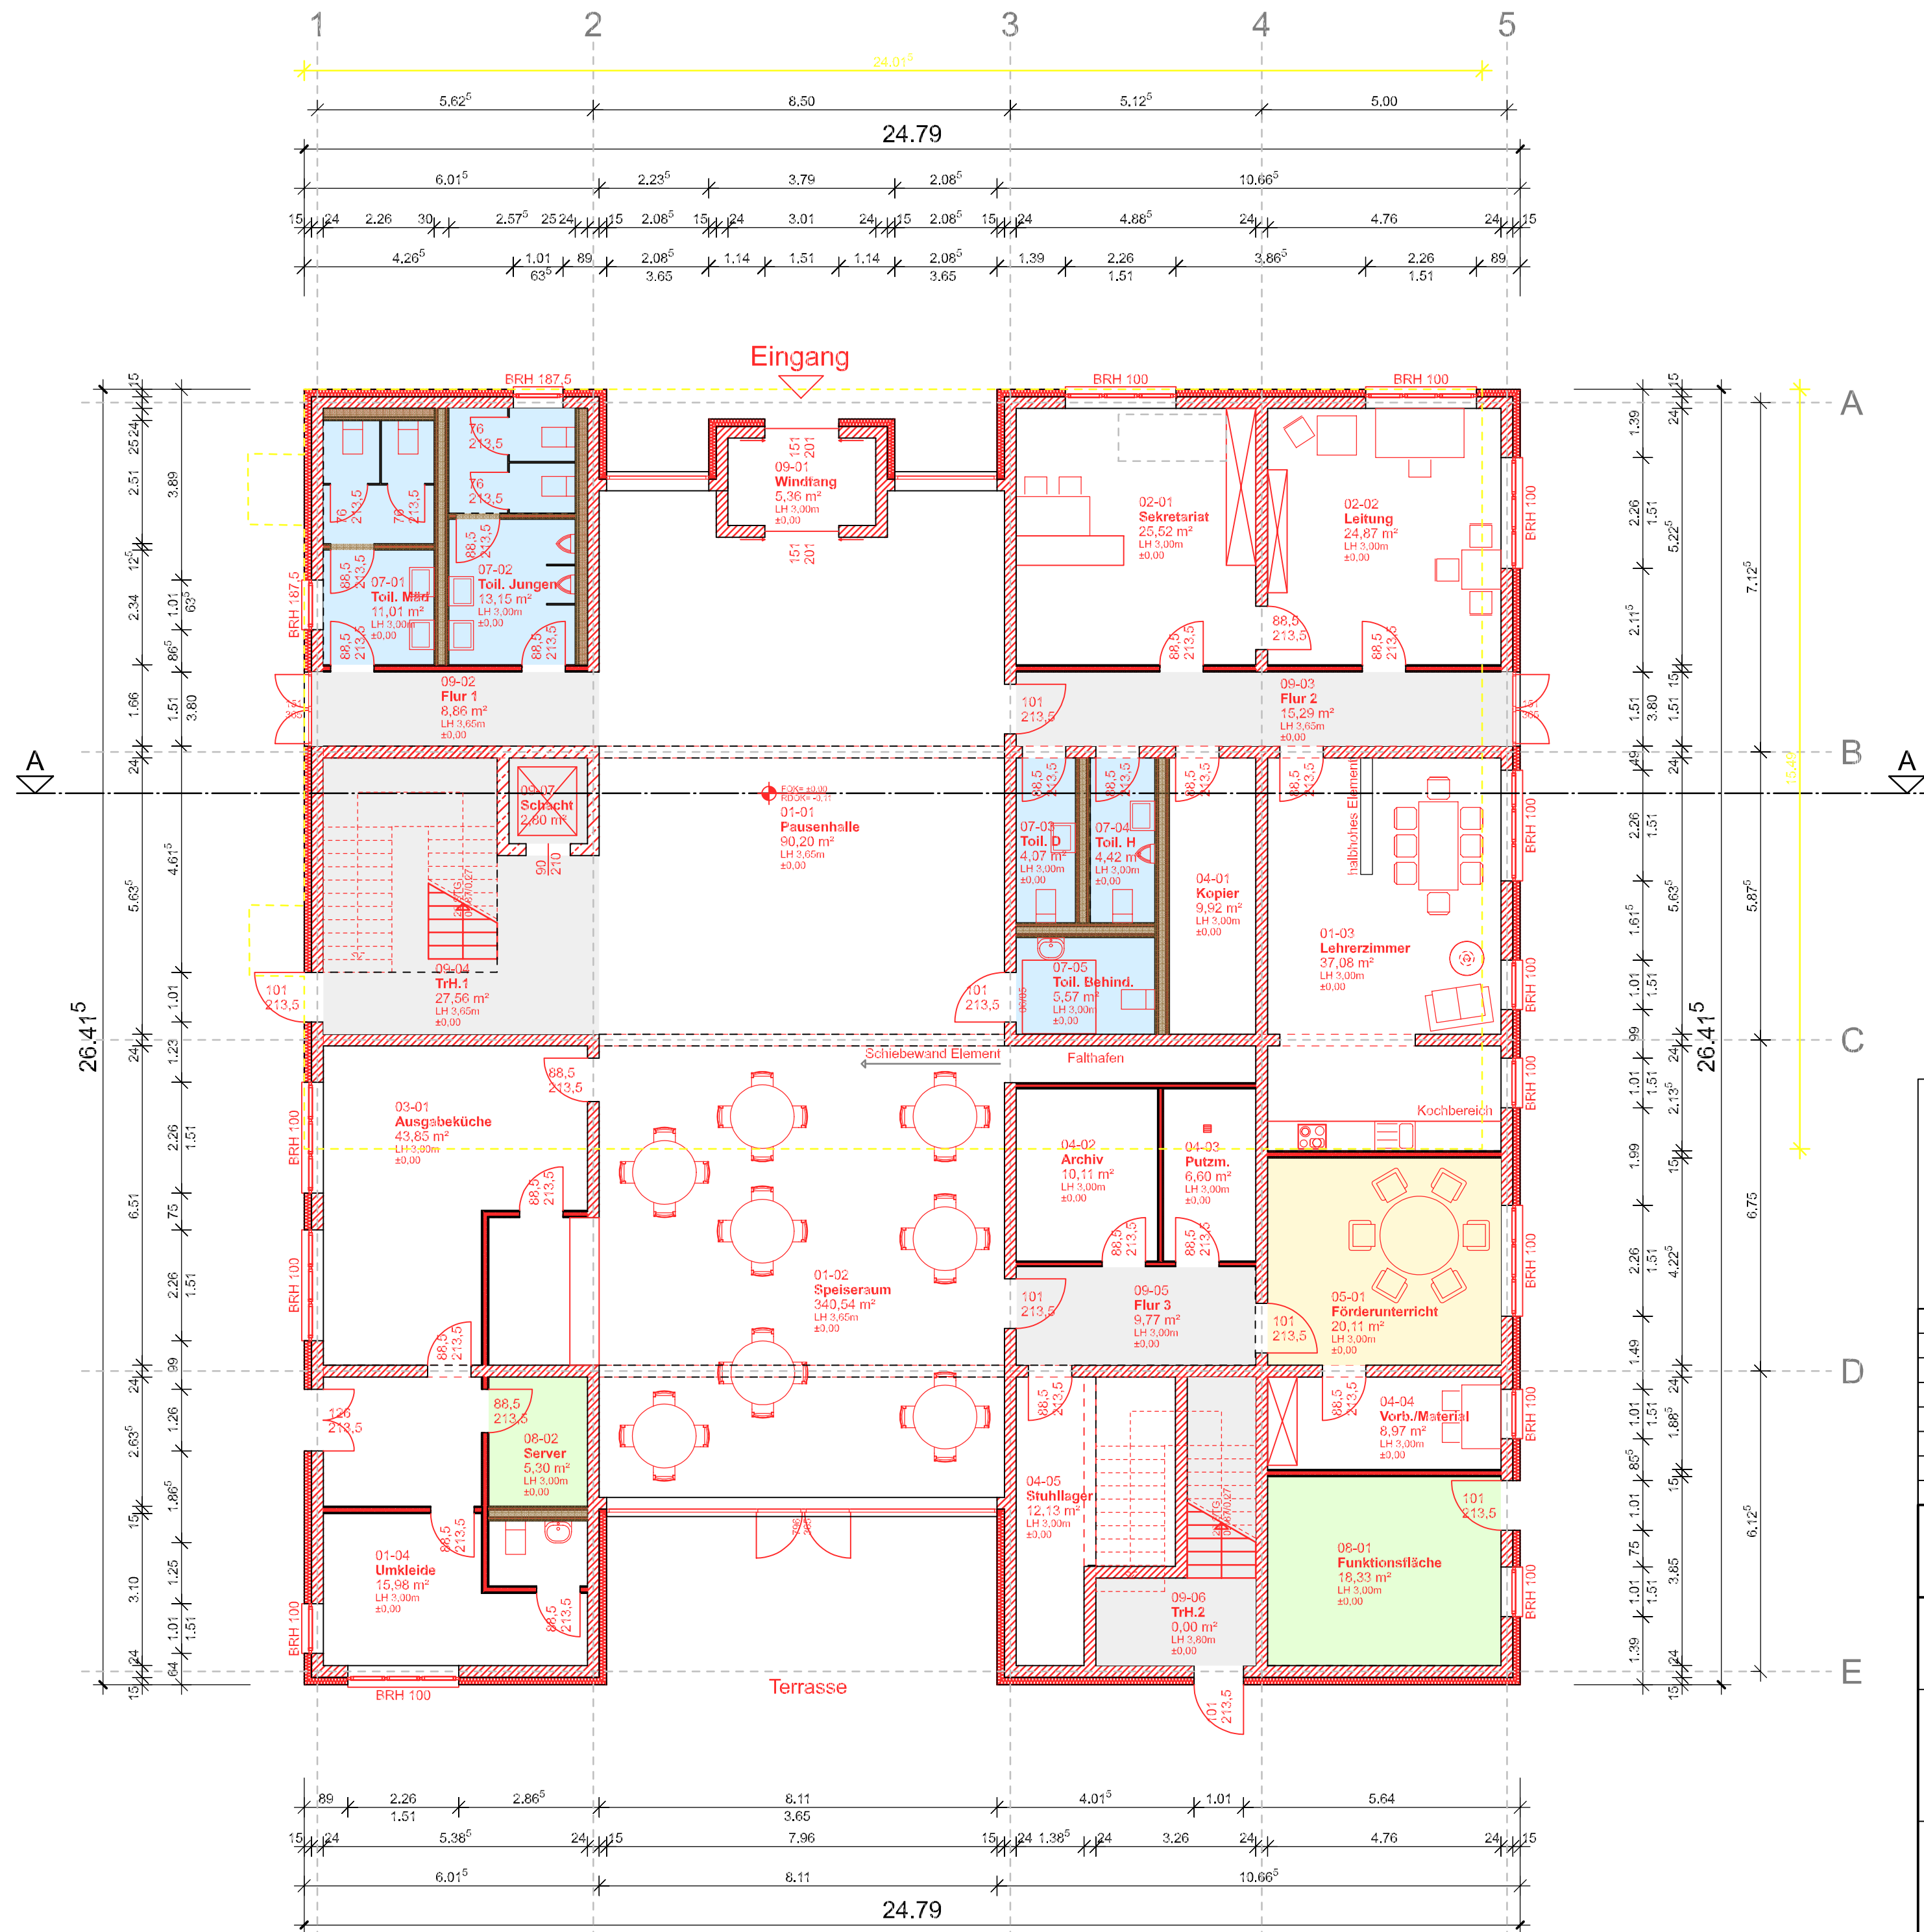

Verkehrsflächen

Unterrichtsräume

Sanitäräume

Installationswände / WC-Trennwände

Neubau

Abbruch

technische Funktionsfläche

N

Index	Datum	Geändert von	Änderung

BAUVORHABEN:

Neubau Grundschule Hamersleben

Architekt

Architekturbüro
Jörg Gardzella
Kirchstraße 2
38822 Groß Quenstedt
Tel.: 039424 / 942-11 Fax: 039424 / 942-19

Bauherr

Verbandsgemeinde Westliche Börde
Marktsstraße 7,
39397 Gröningen

DER BAUHERR:

Plannummer
Planinhalt

4-1-001

Grundriss Erdgeschoss

DER ARCHITEKT:

Stempel, Unterschrift

Plangröße

A2

gezeichnet

gerlach

geprüft

freigegeben

Datum

04.03.2022

Maßstab

1:100