




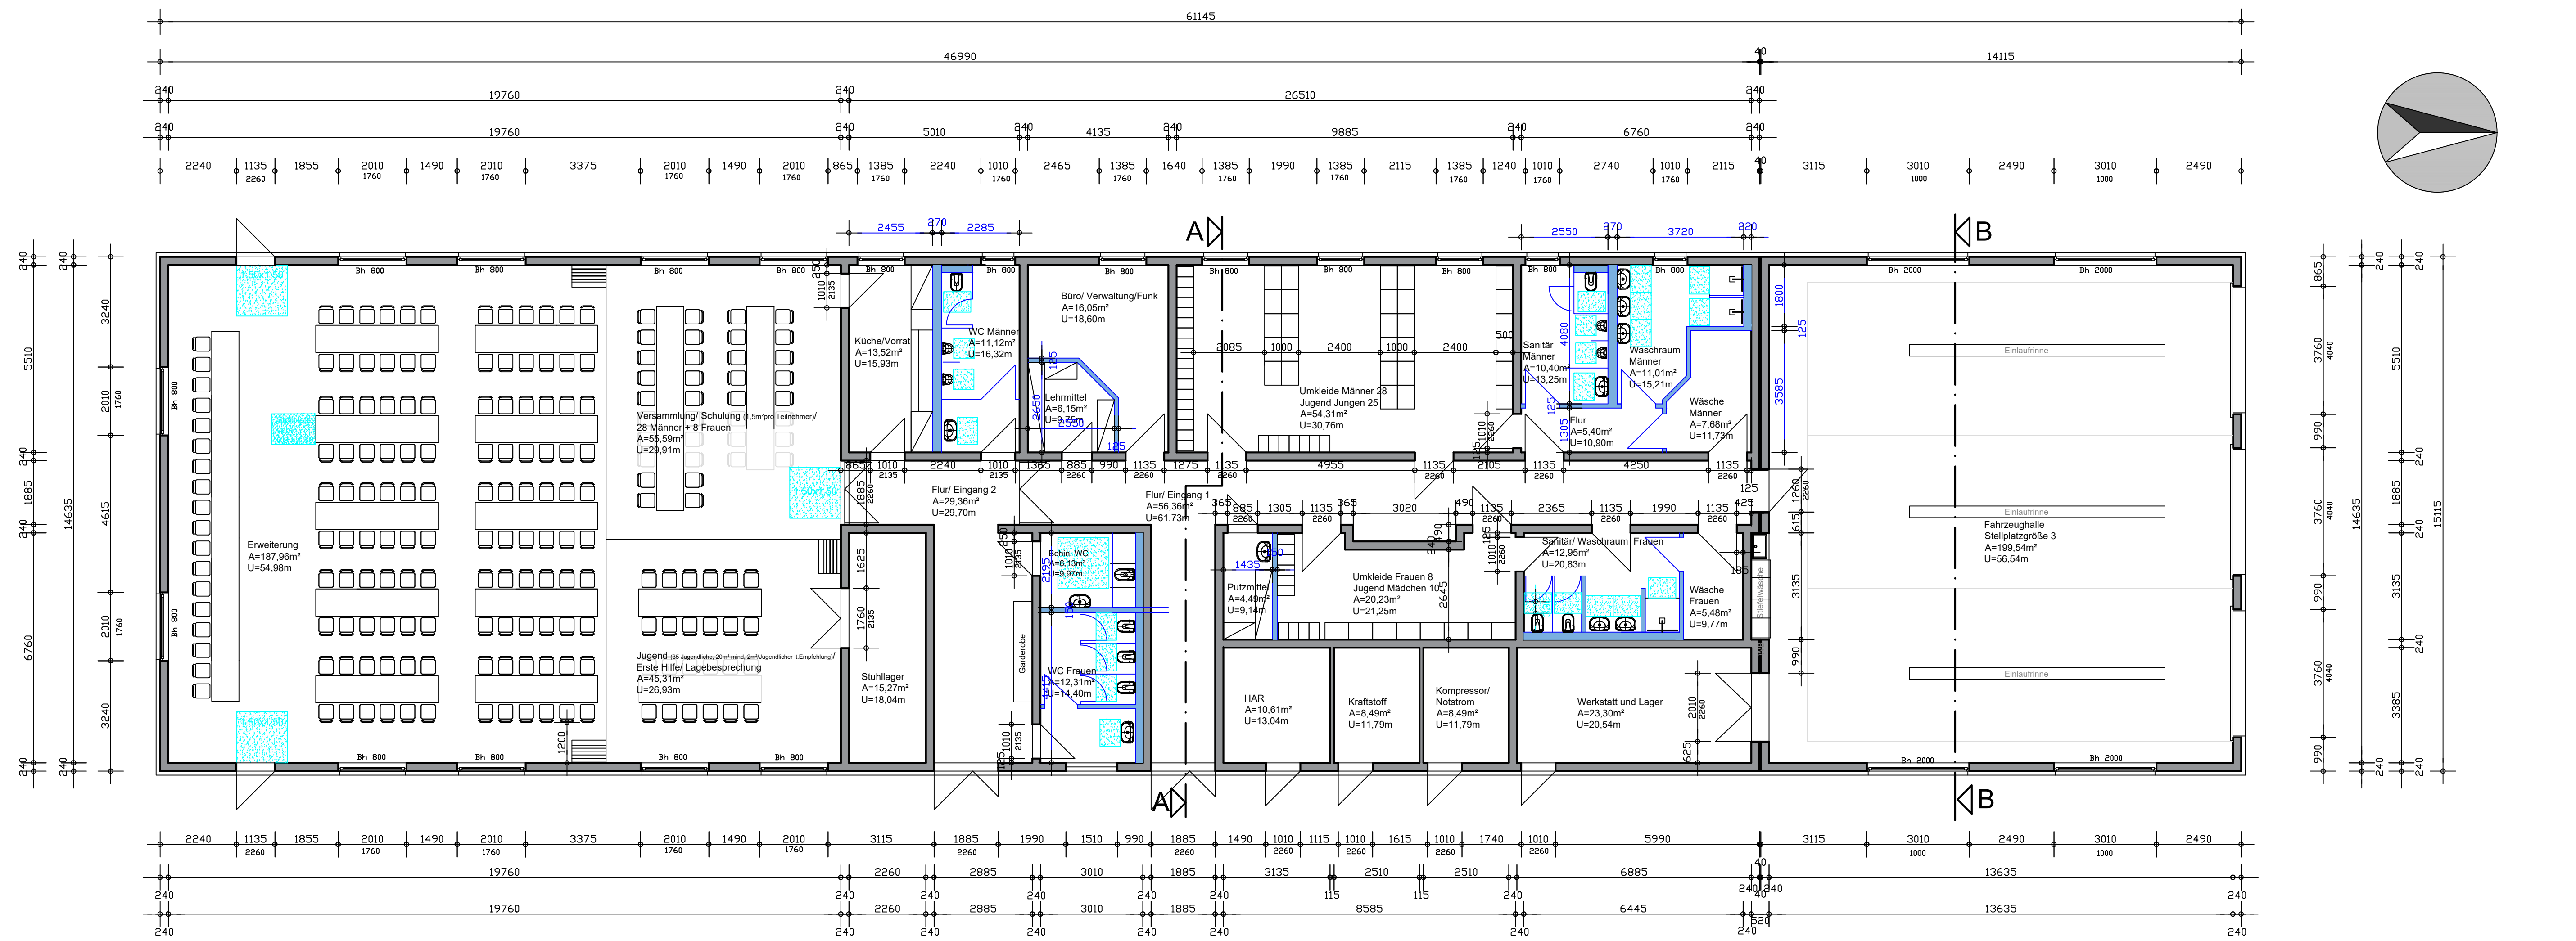

Grundriss Gesamtfläche A=837,51m²

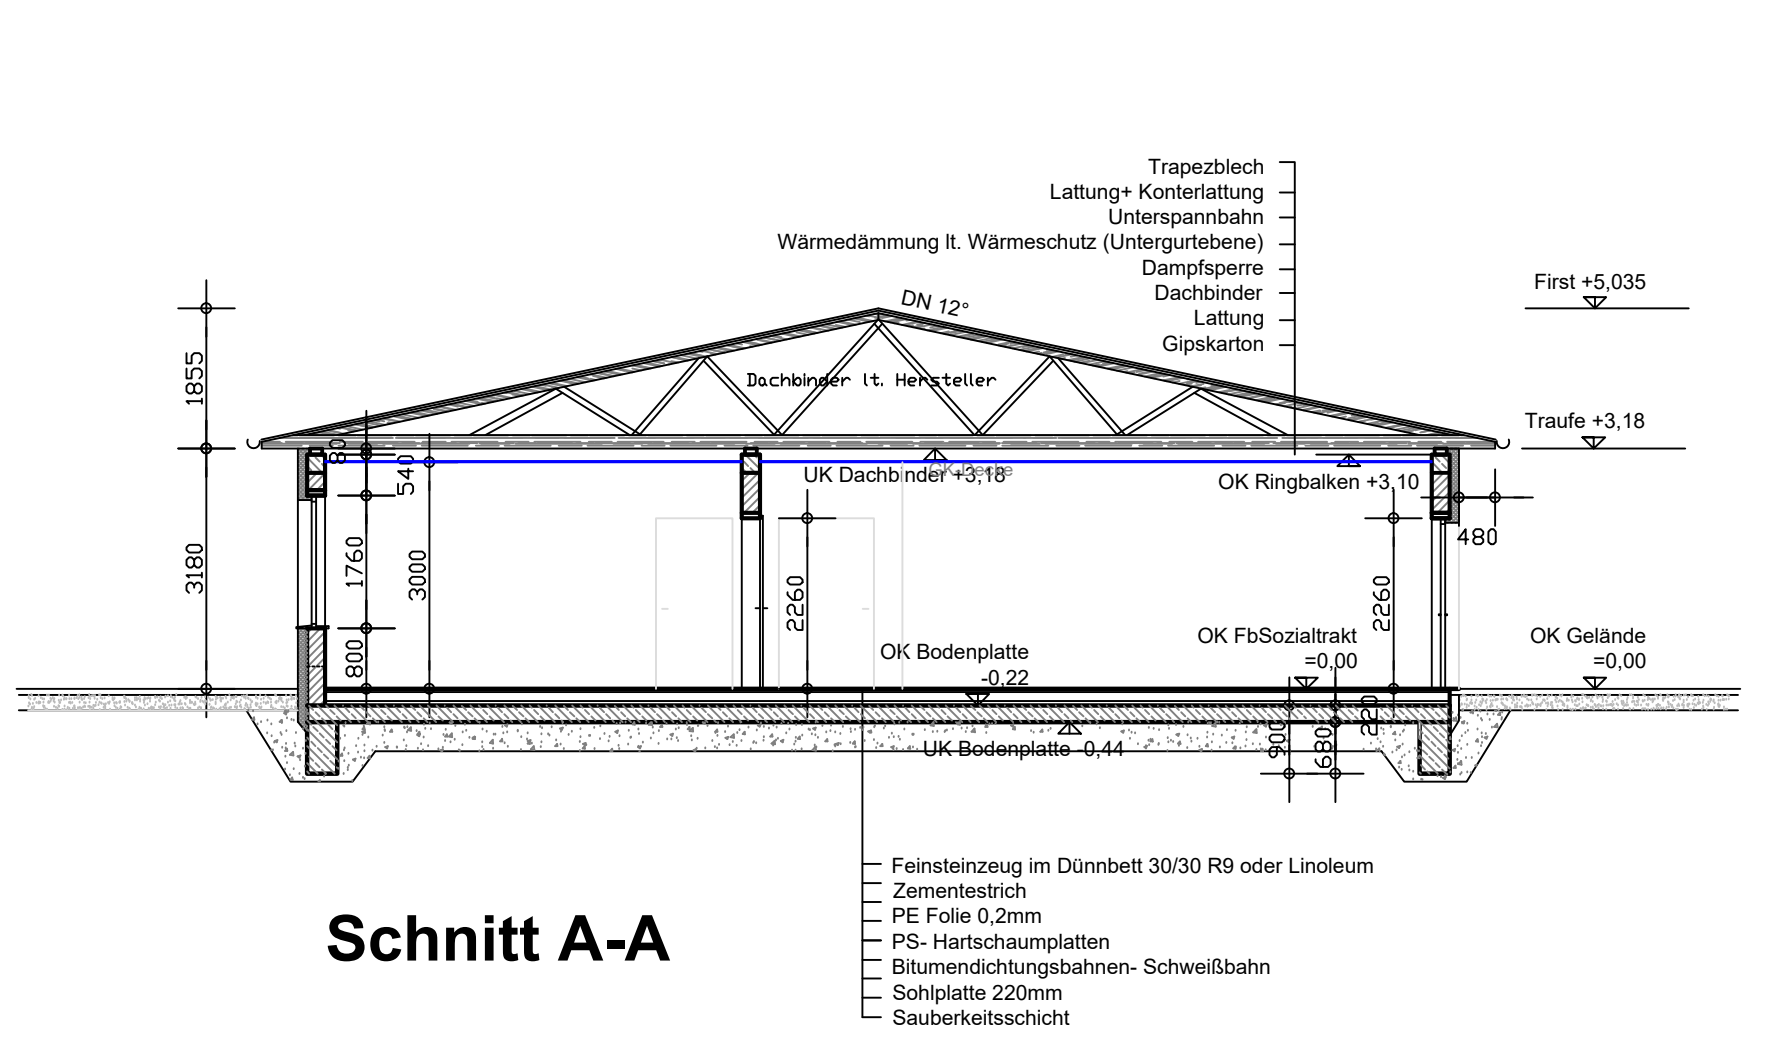

Schnitt A-A

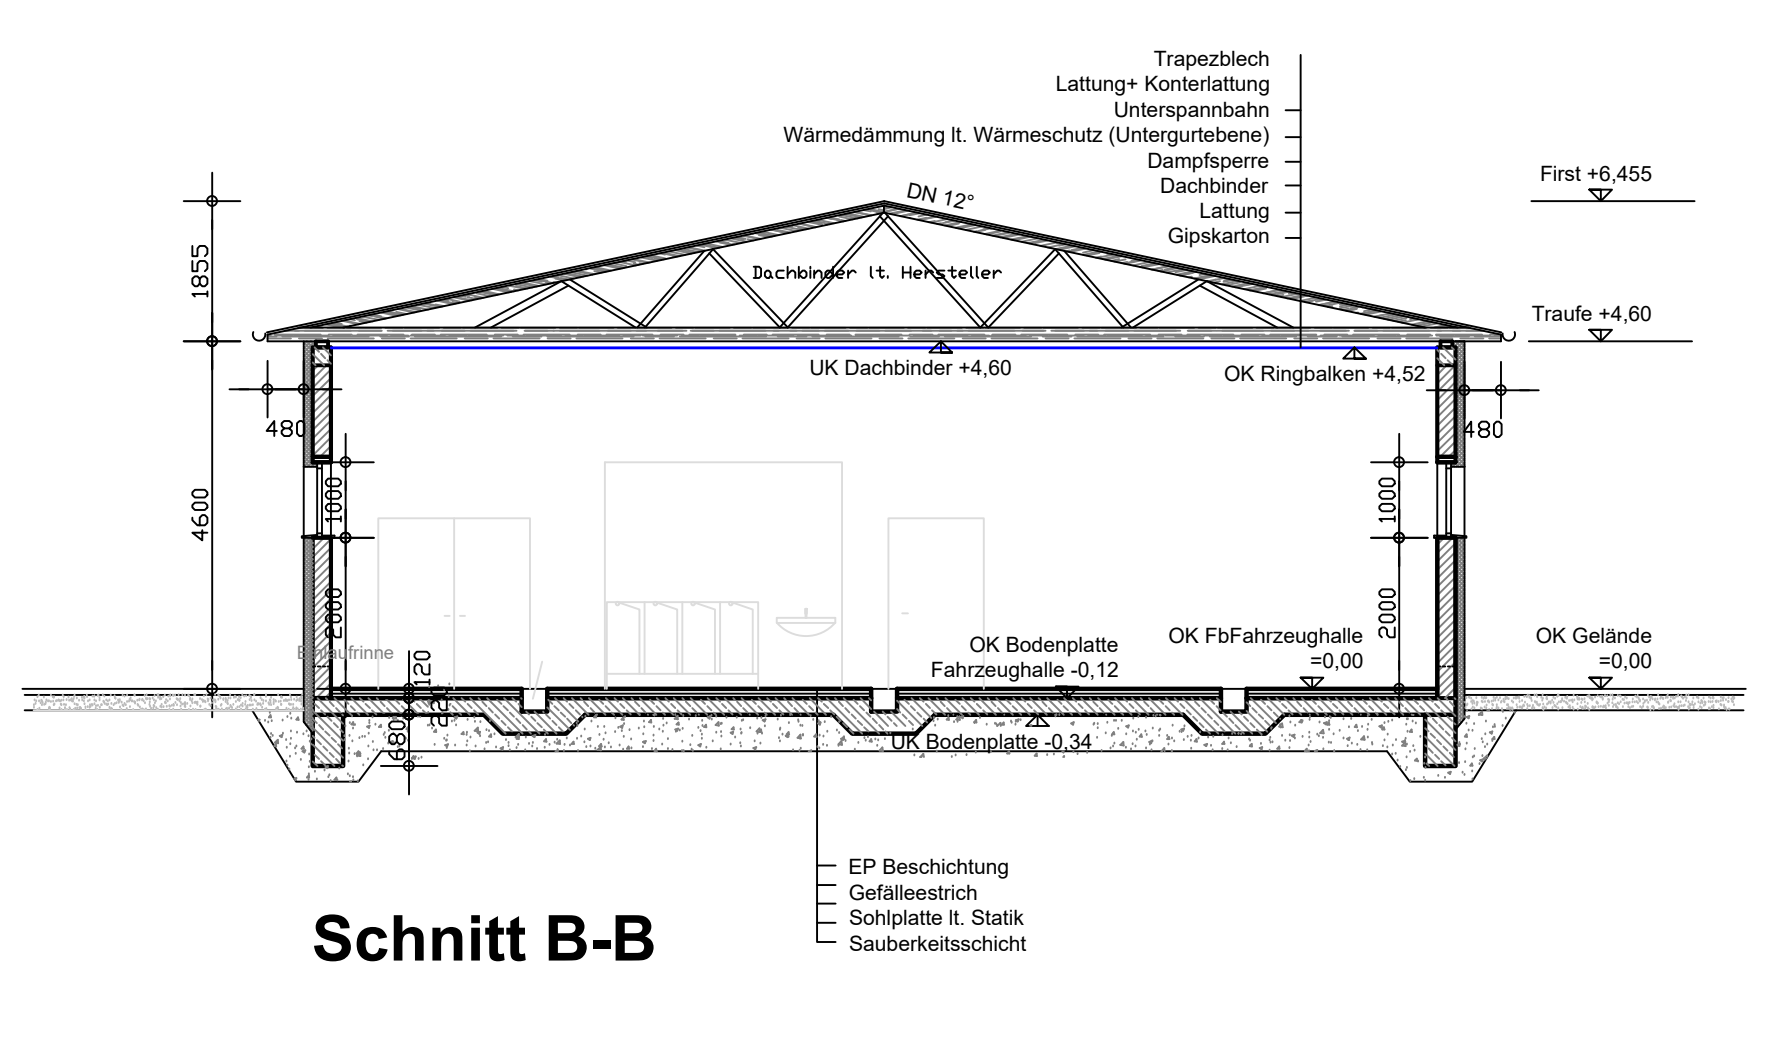

Schnitt B-B

Ingenieurbüro
Olaf Kühn

Beratung · Projektierung · Planung

OT Großleben
Engelstraße 2
39397 Gröningen

Tel.: 0 39 46 / 8 07 55
Fax: 0 39 46 / 53 00 98
E-Mail: ing.kuehn@groesleben.de

Bauvorhaben: Errichtung FWIGH
Neue Reihe
39393 Am Großen Bruch/ OT Wulferstedt

Bauherr: VG Westliche Börde
Gemeinde Am Großen Bruch
Marktstr. 7 / 39397 Gröningen

Leistung: GP Grundriss, Schnitt A-A und Schnitt B-B

Planer

Bauherr:

Datum:
14.07.2021

Maßstab:
1 : 100

Blatt-Nr.:
GP100 / 648 / 21

Index:
0