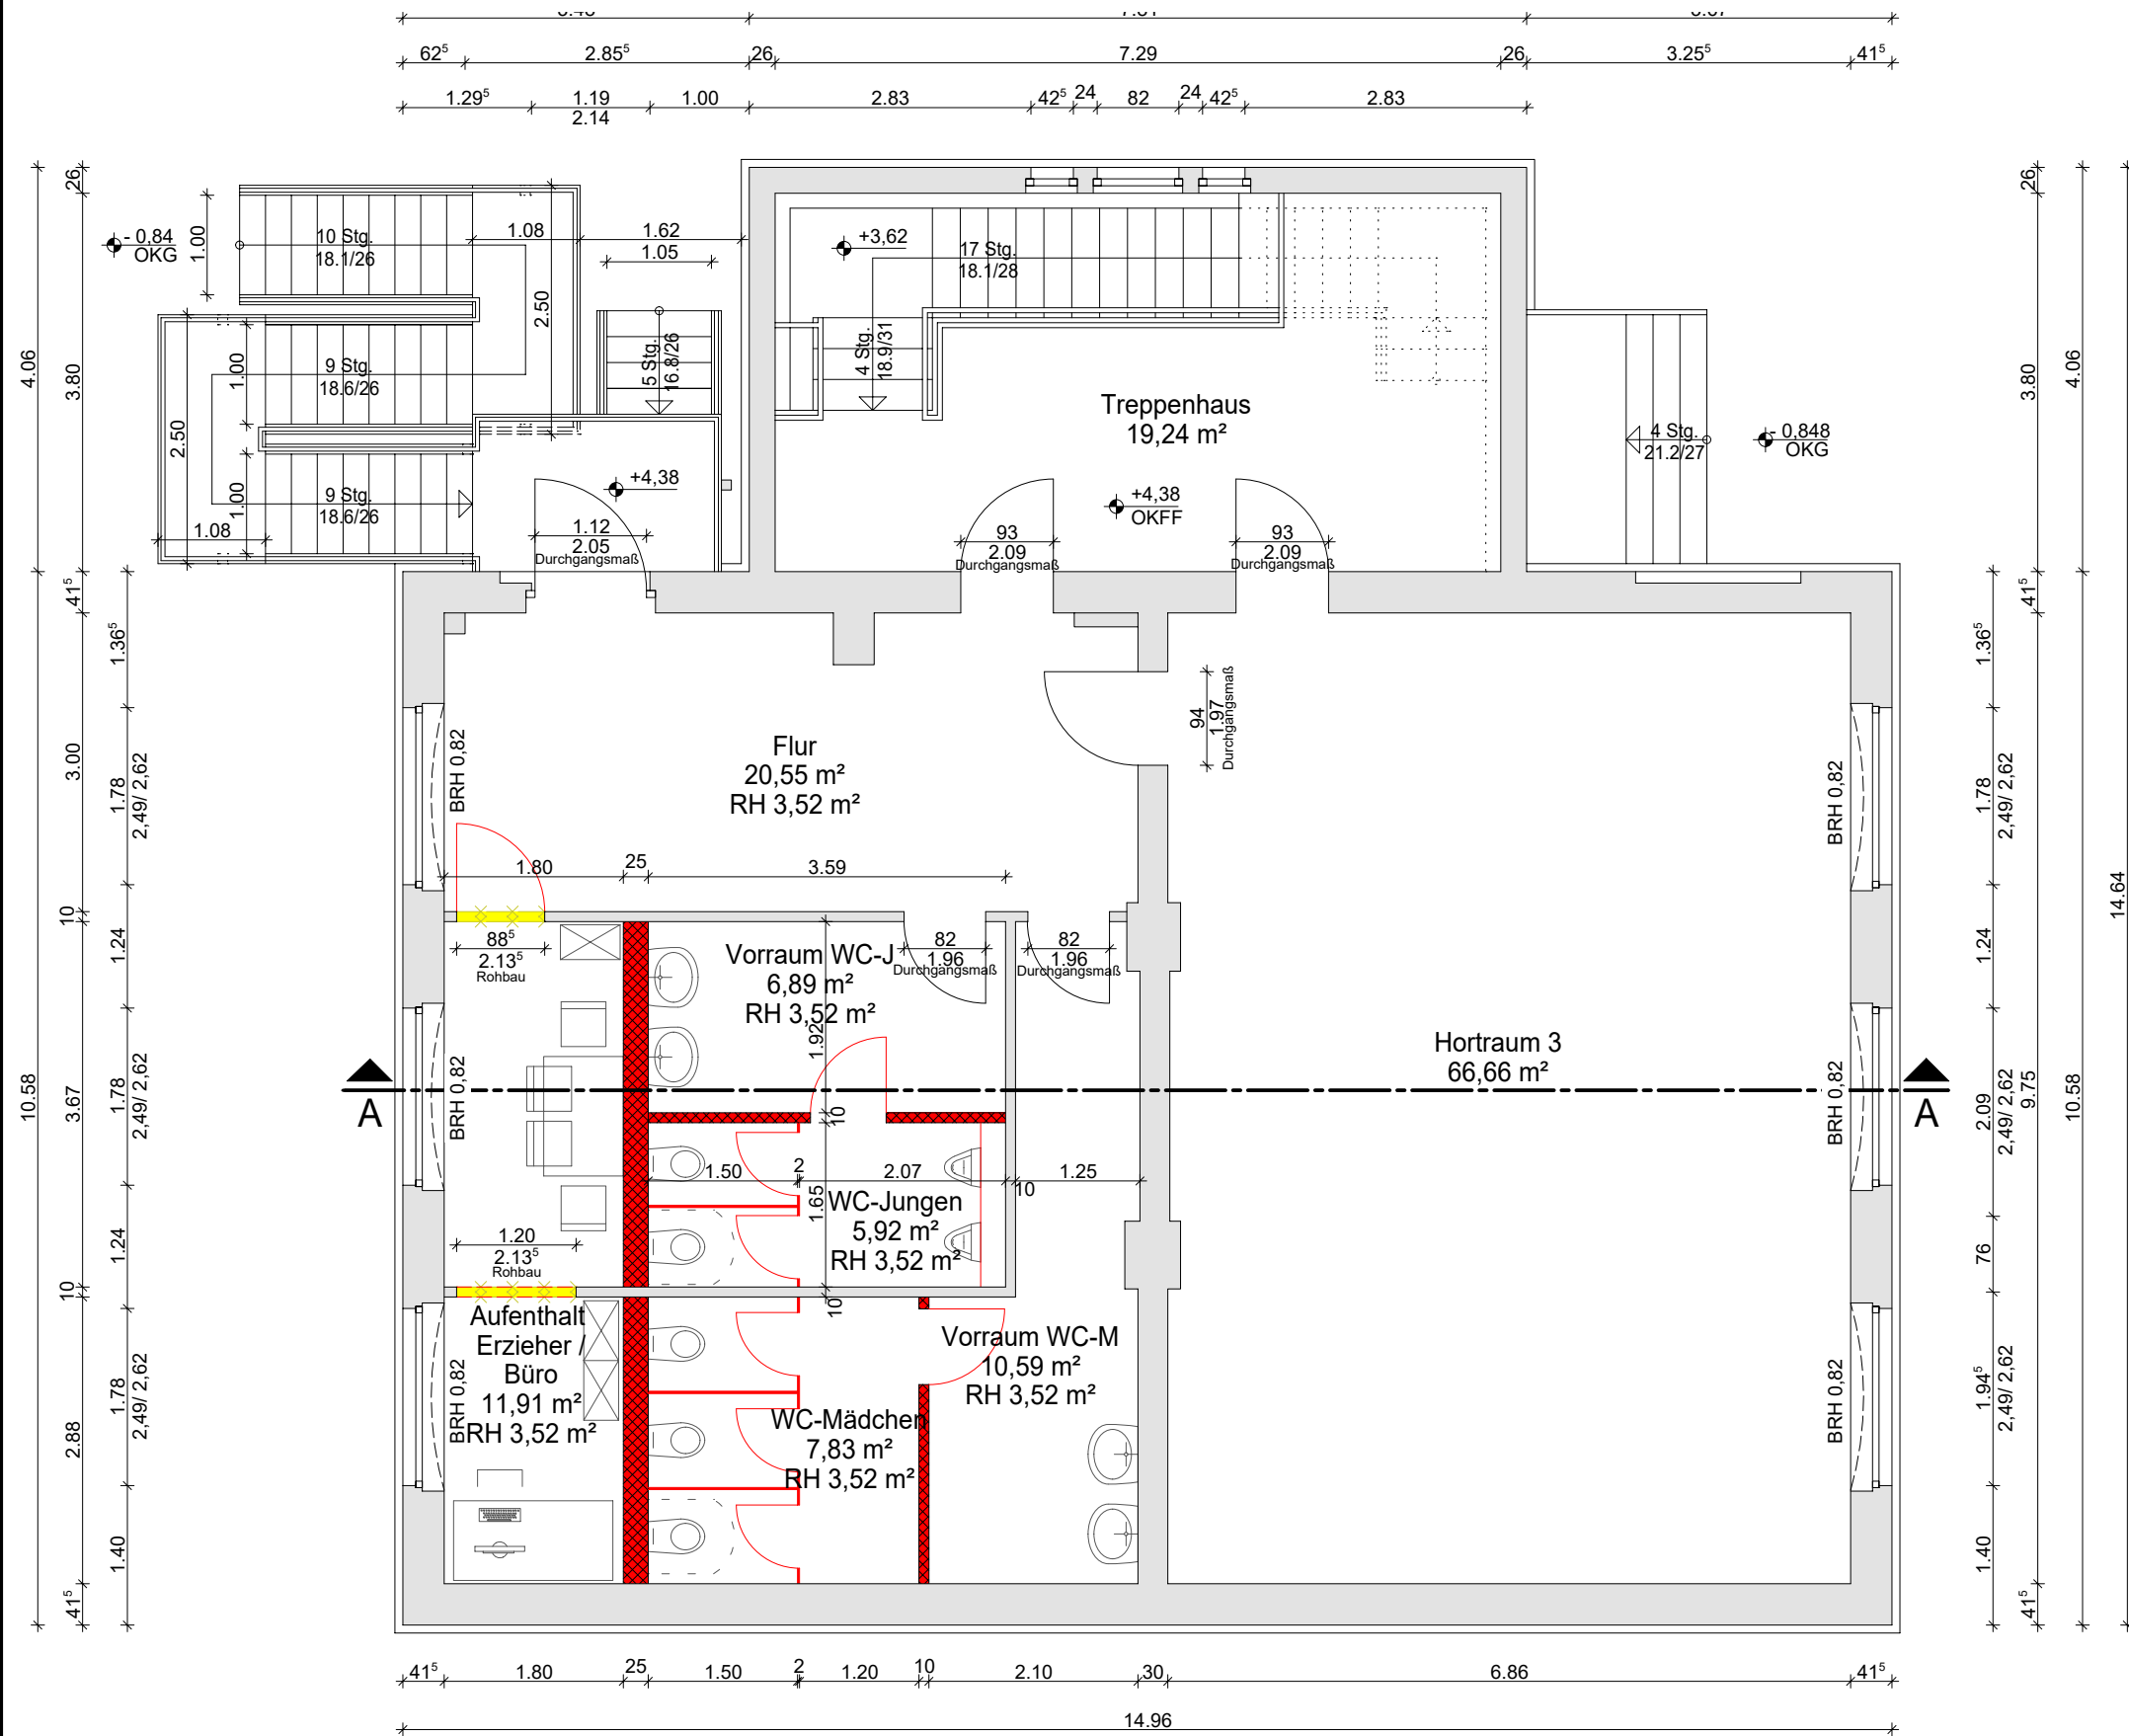


LEGENDE:

- Bestand
- Neubau (Trockenbau)
- Neubau (allgemein)
- Abbruch

ENTWURFSPLANUNG				
©				
Planung				
Bauherr	Verbandsgemeinde Westliche Börde Marktstraße 7 39397 Gröningen			
Bauvorhaben	Sanierung eines Hortgebäudes Grabenstraße 14 39397 Gröningen			
Plan	GRUNDRISS OBERGESCHOSS			
	Datum / Stand	Maßstab	Entwurfsverfasser	Zeichner(in)
	09.04.2020	1:75		
			Bezeichnung-Entwurf	
			A-E-H-GR-OG-04	

VORABZUG