


WA	I
0,4	0,5
o	28-45°

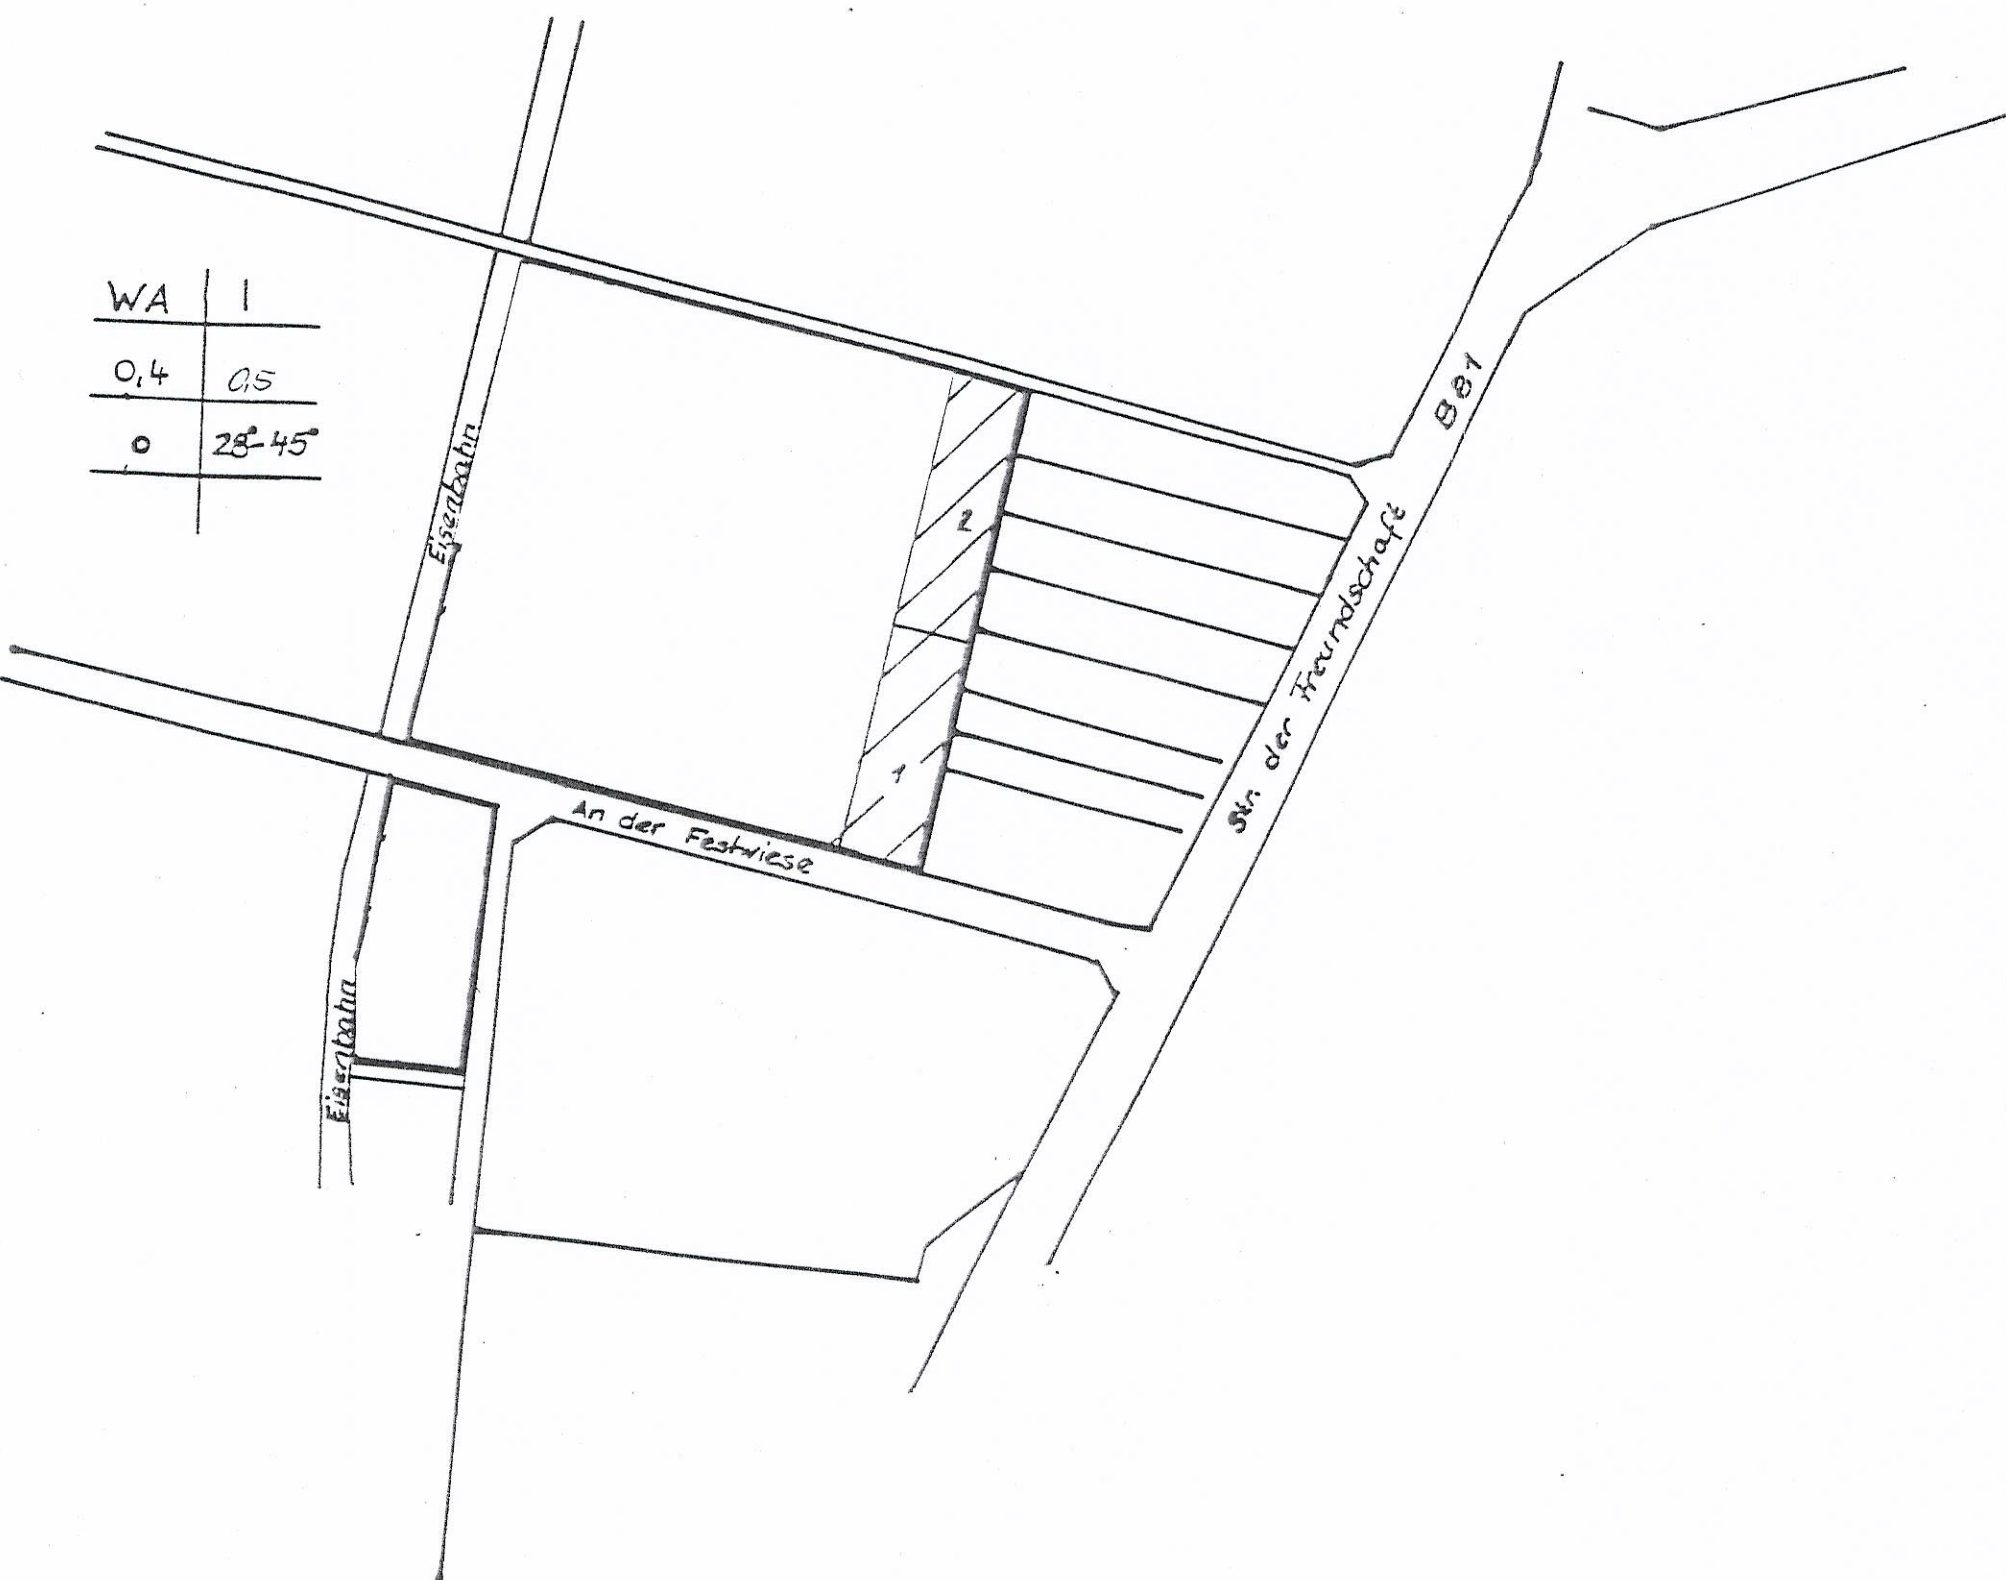

Zeichenerklärung

WA	Allgemeines Wohngebiet	§ 9 Abs. 1 Nr. 1 BauGB § 4 BauNVC
0,5	Geschoßflächenzahl (GFZ)	§ 9 Abs. 1 Nr. 1 BauGB § 16 BauNVO
0,4	Grundflächenzahl (GRZ)	§ 9 Abs. 1 Nr. 1 BauGB § 16 BauNVO
I.	Zahl der Vollgeschosse als Höchstgrenze	§ 9 Abs. 1 Nr. 1 BauGB § 16 BauNVO
o	offene Bauweise	§ 9 Abs. 1 Nr. 2 BauGB §§ 22, 23 BauNVO

DNG Dachneigung