


Gemeinde Wulferstedt

~~ENTWURF ZUM~~ BEBAUUNGSPLAN

"Windmühlenbreite"

Vereinfachte Veränderung nach § 13 BauGB

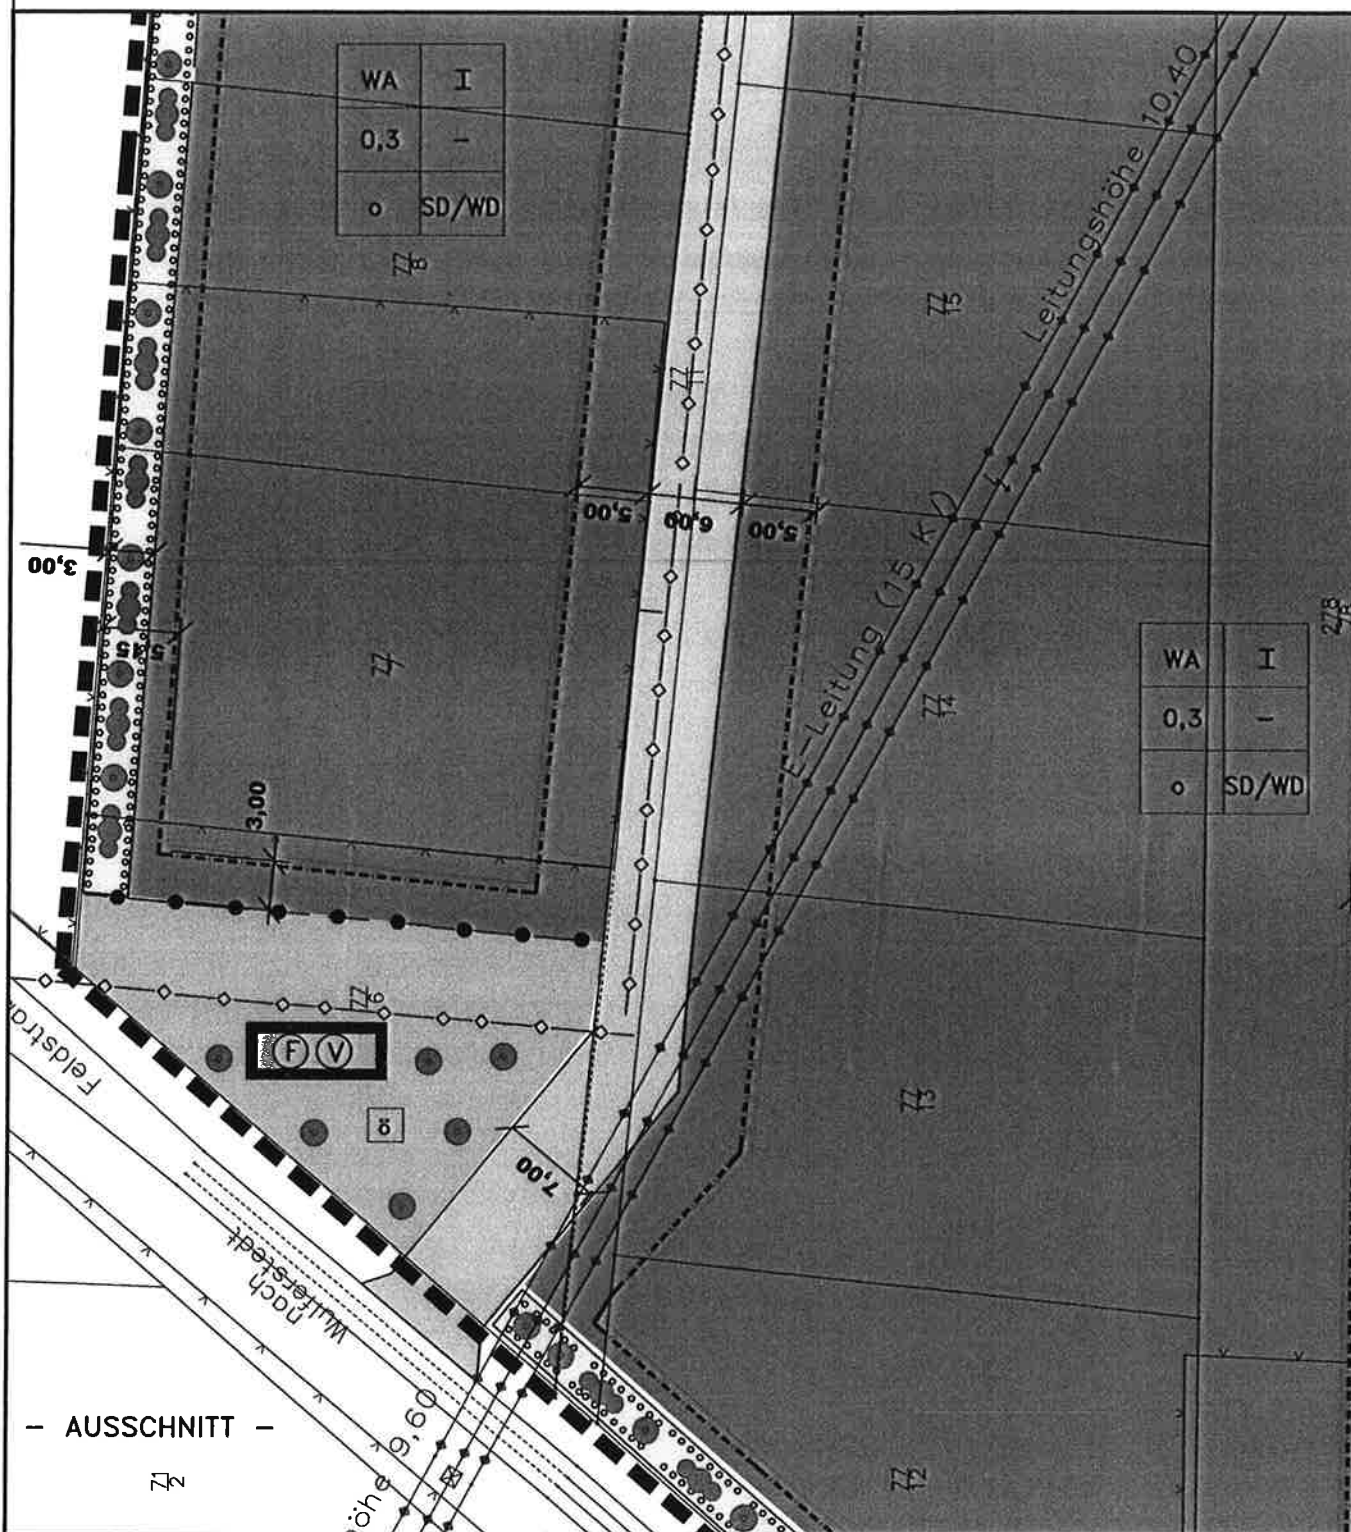

August 2005

ÄNDERUNGEN:

- (1) Stichstraße im Baugebiet entfällt.
- (2) Fläche zur Versickerung und Feuerlöschteich vergrößert.

Nachrichtliche Mitteilung:

- Seite 2 enthält zur Information den Entwurf zum B-Plan Nov. 2003
- Die Freileitung wird z.Z. zurückgebaut.

DER ENTWURFSVERFASSEN




Ingenieurbüro
Grelsiger und
Thiel GmbH

Eibauer Straße 17, 39128 MAGDEBURG
Telefon 0391/50807-17/22 Fax 5080721

Gemeinde Wulferstedt

ENTWURF ZUM BEBAUUNGSPLAN

"Windmühlenbreite"

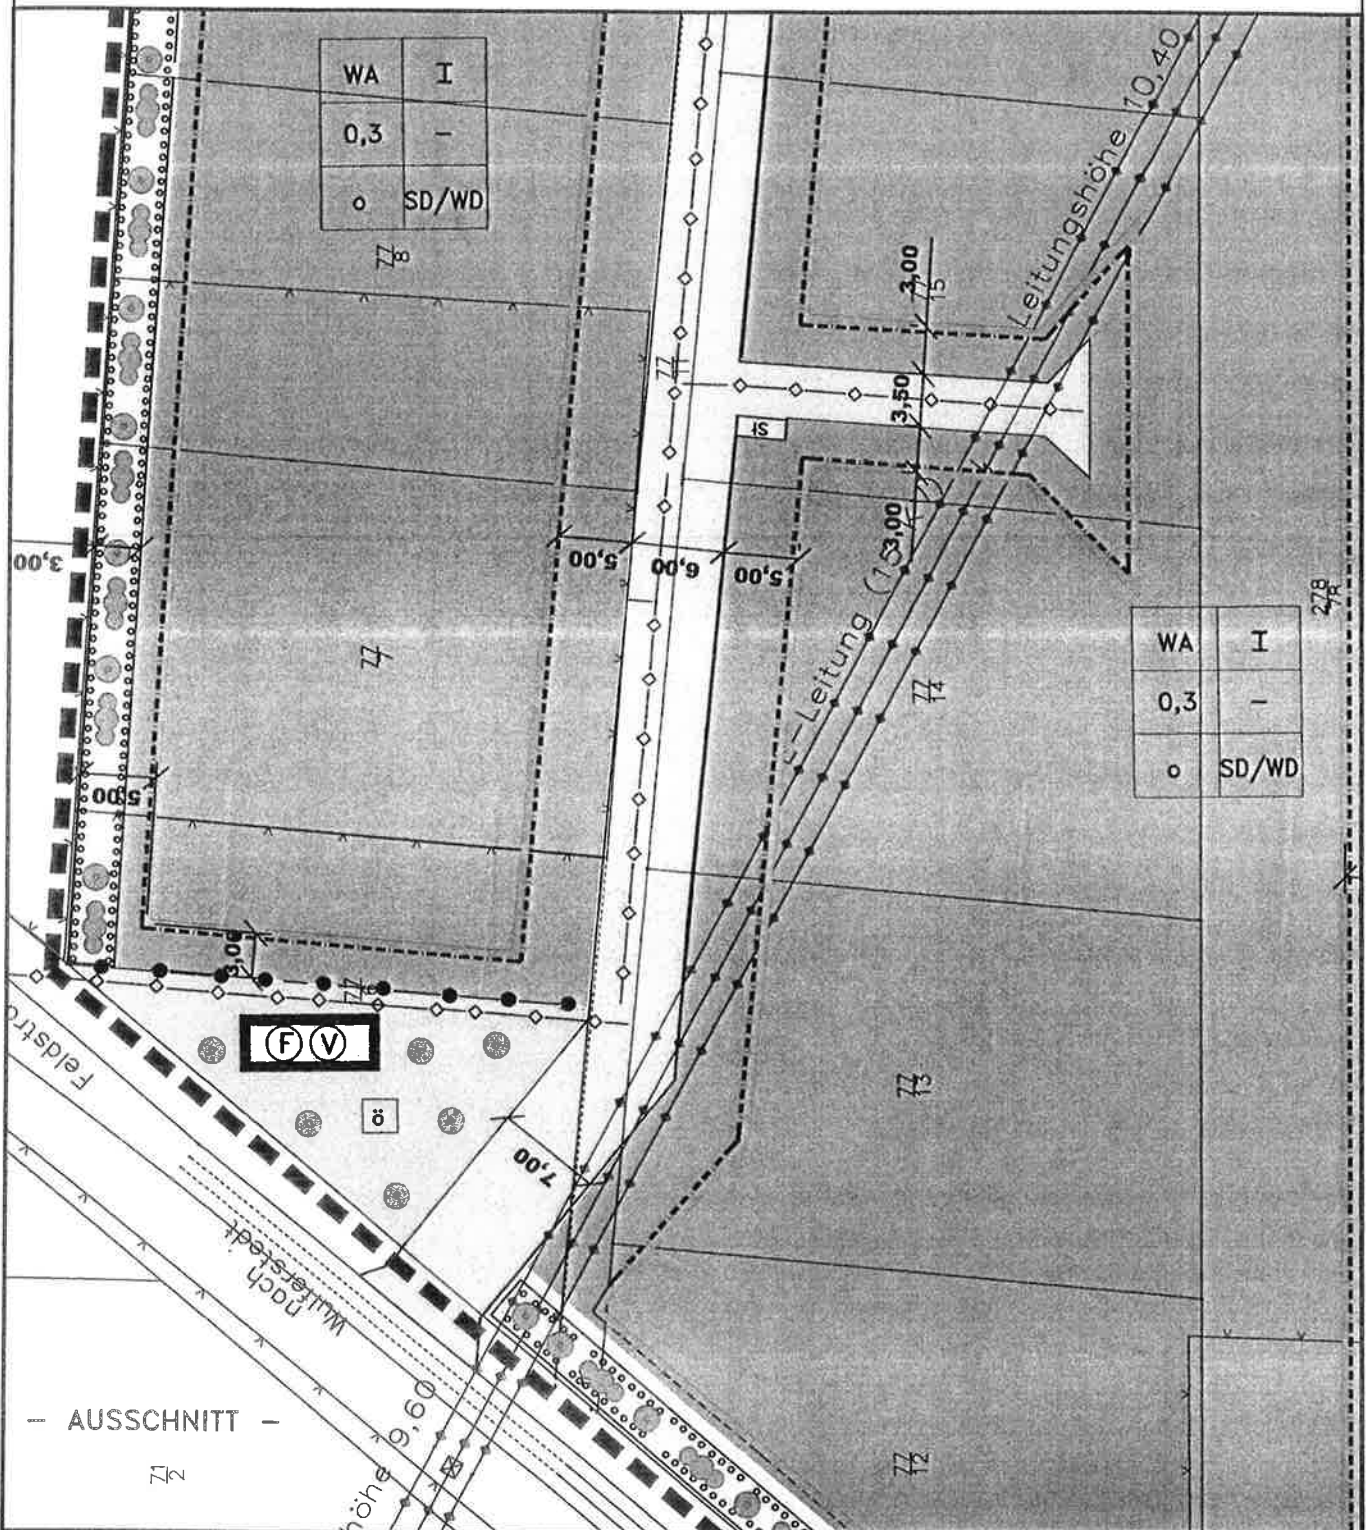

Ausgabe November 2003

DER ENTWURFSVERFASSER



Ingenieurbüro
Grelsiger und
Thiel GmbH

Elbeauer Straße 17, 39126 MAGDEBURG
Telefon 0391/50897-17/22 Fax 5089721