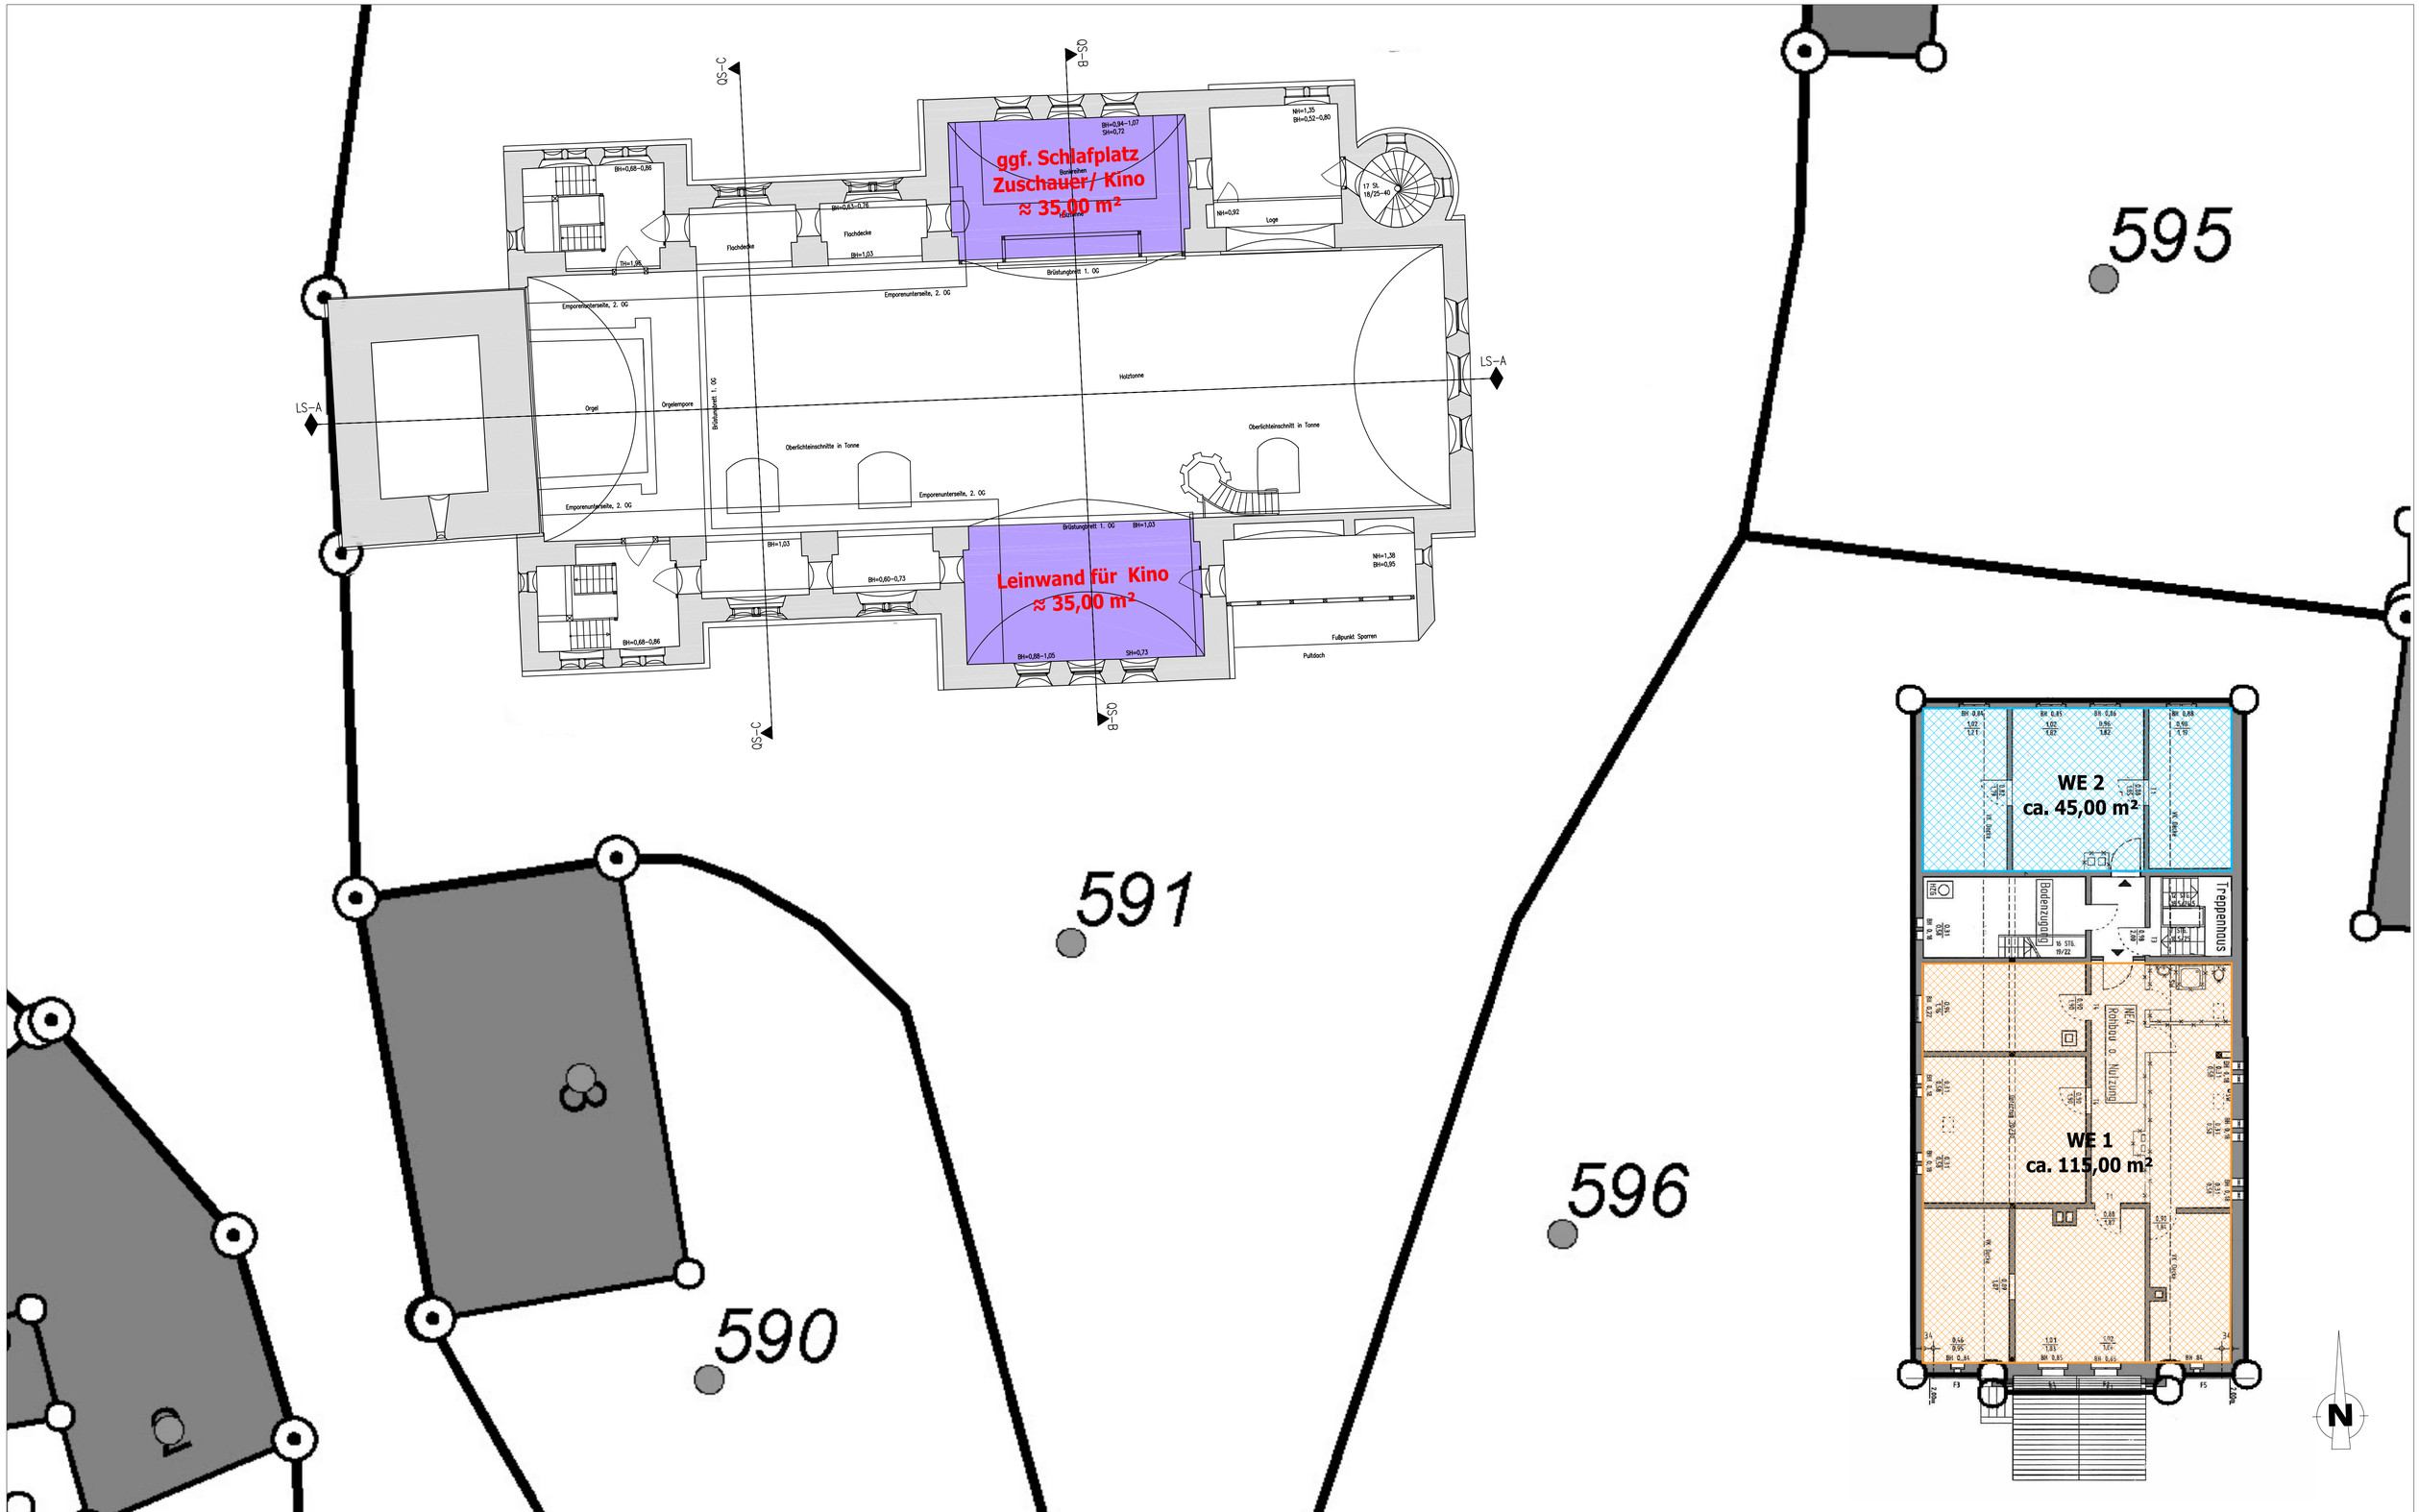

HIER INVESTIERT EUROPA
IN DIE LÄNDLICHEN GEBIETE.
www.europa.sachsen-anhalt.de

LEADER
LAG Börde
SACHSEN-ANHALT
EUROPÄISCHE UNION
ELER
Europäischer Landwirtschaftsfonds für die Entwicklung des ländlichen Raums

Kirche "St. Martini" Gröningen

Machbarkeitskonzept zur multifunktionalen Nutzung von Pfarrhaus u. Kirche

STANDORT / GRUNDSTÜCK
Kirchplatz
39397 Gröningen

BAUHERR
Evangelisches Kirchspiel Gröningen
Prälatenberg 6
39397 Gröningen

ARCHITEKT
Architekturbüro Gerd Srocke
Unter den Weiden 6
38820 Halberstadt
Tel.: 03941-605475
Fax: 03941-605476

GRUNDRISS
SCHNITT
ANSICHT
LAGEPLAN

KG	1:500
EG	1:200
OG	1:100
DG	1:50

BAUHERR | ARCHITEKT | ORT / DATUM: Halberstadt, 12/ 2021

PLANUNGSPHASE | BEARB. | GEZ. | BL. NR. | BL. GR.: A1

ALLE MAÜE SIND AM BAU ZU PRÜFEN. DIE GEPRÜFTE STATIK IST ZU BEACHTEN