


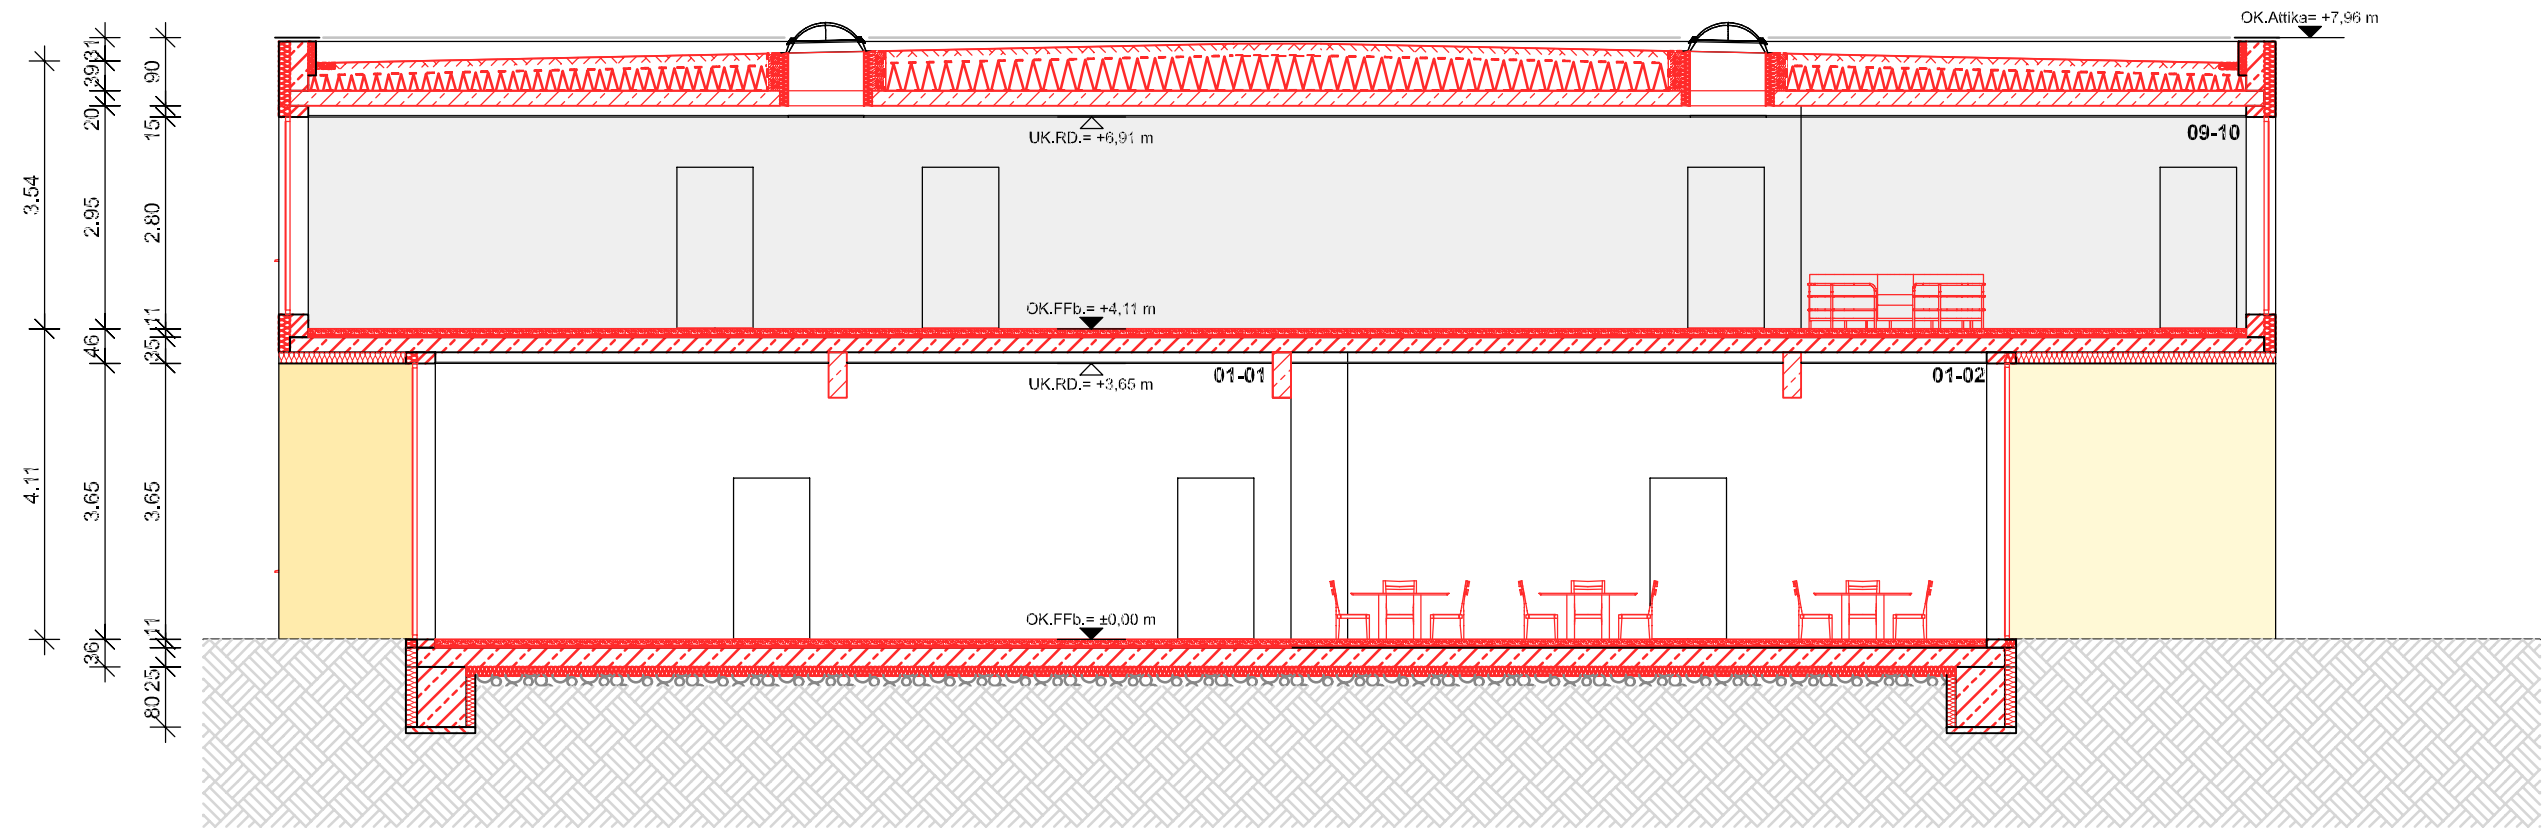

BAUVORHABEN: Neubau Grundschule Hamersleben				
Architekt Architekturbüro Jörg Gardzella Kirchstraße 2 38822 Groß Quenstedt Tel.: 039424 / 942-11 Fax: 039424 / 942-19		Bauherr	Verbandsgemeinde Westliche Börde Marktsstraße 7, 39397 Gröningen	
DER BAUHERR: <				