


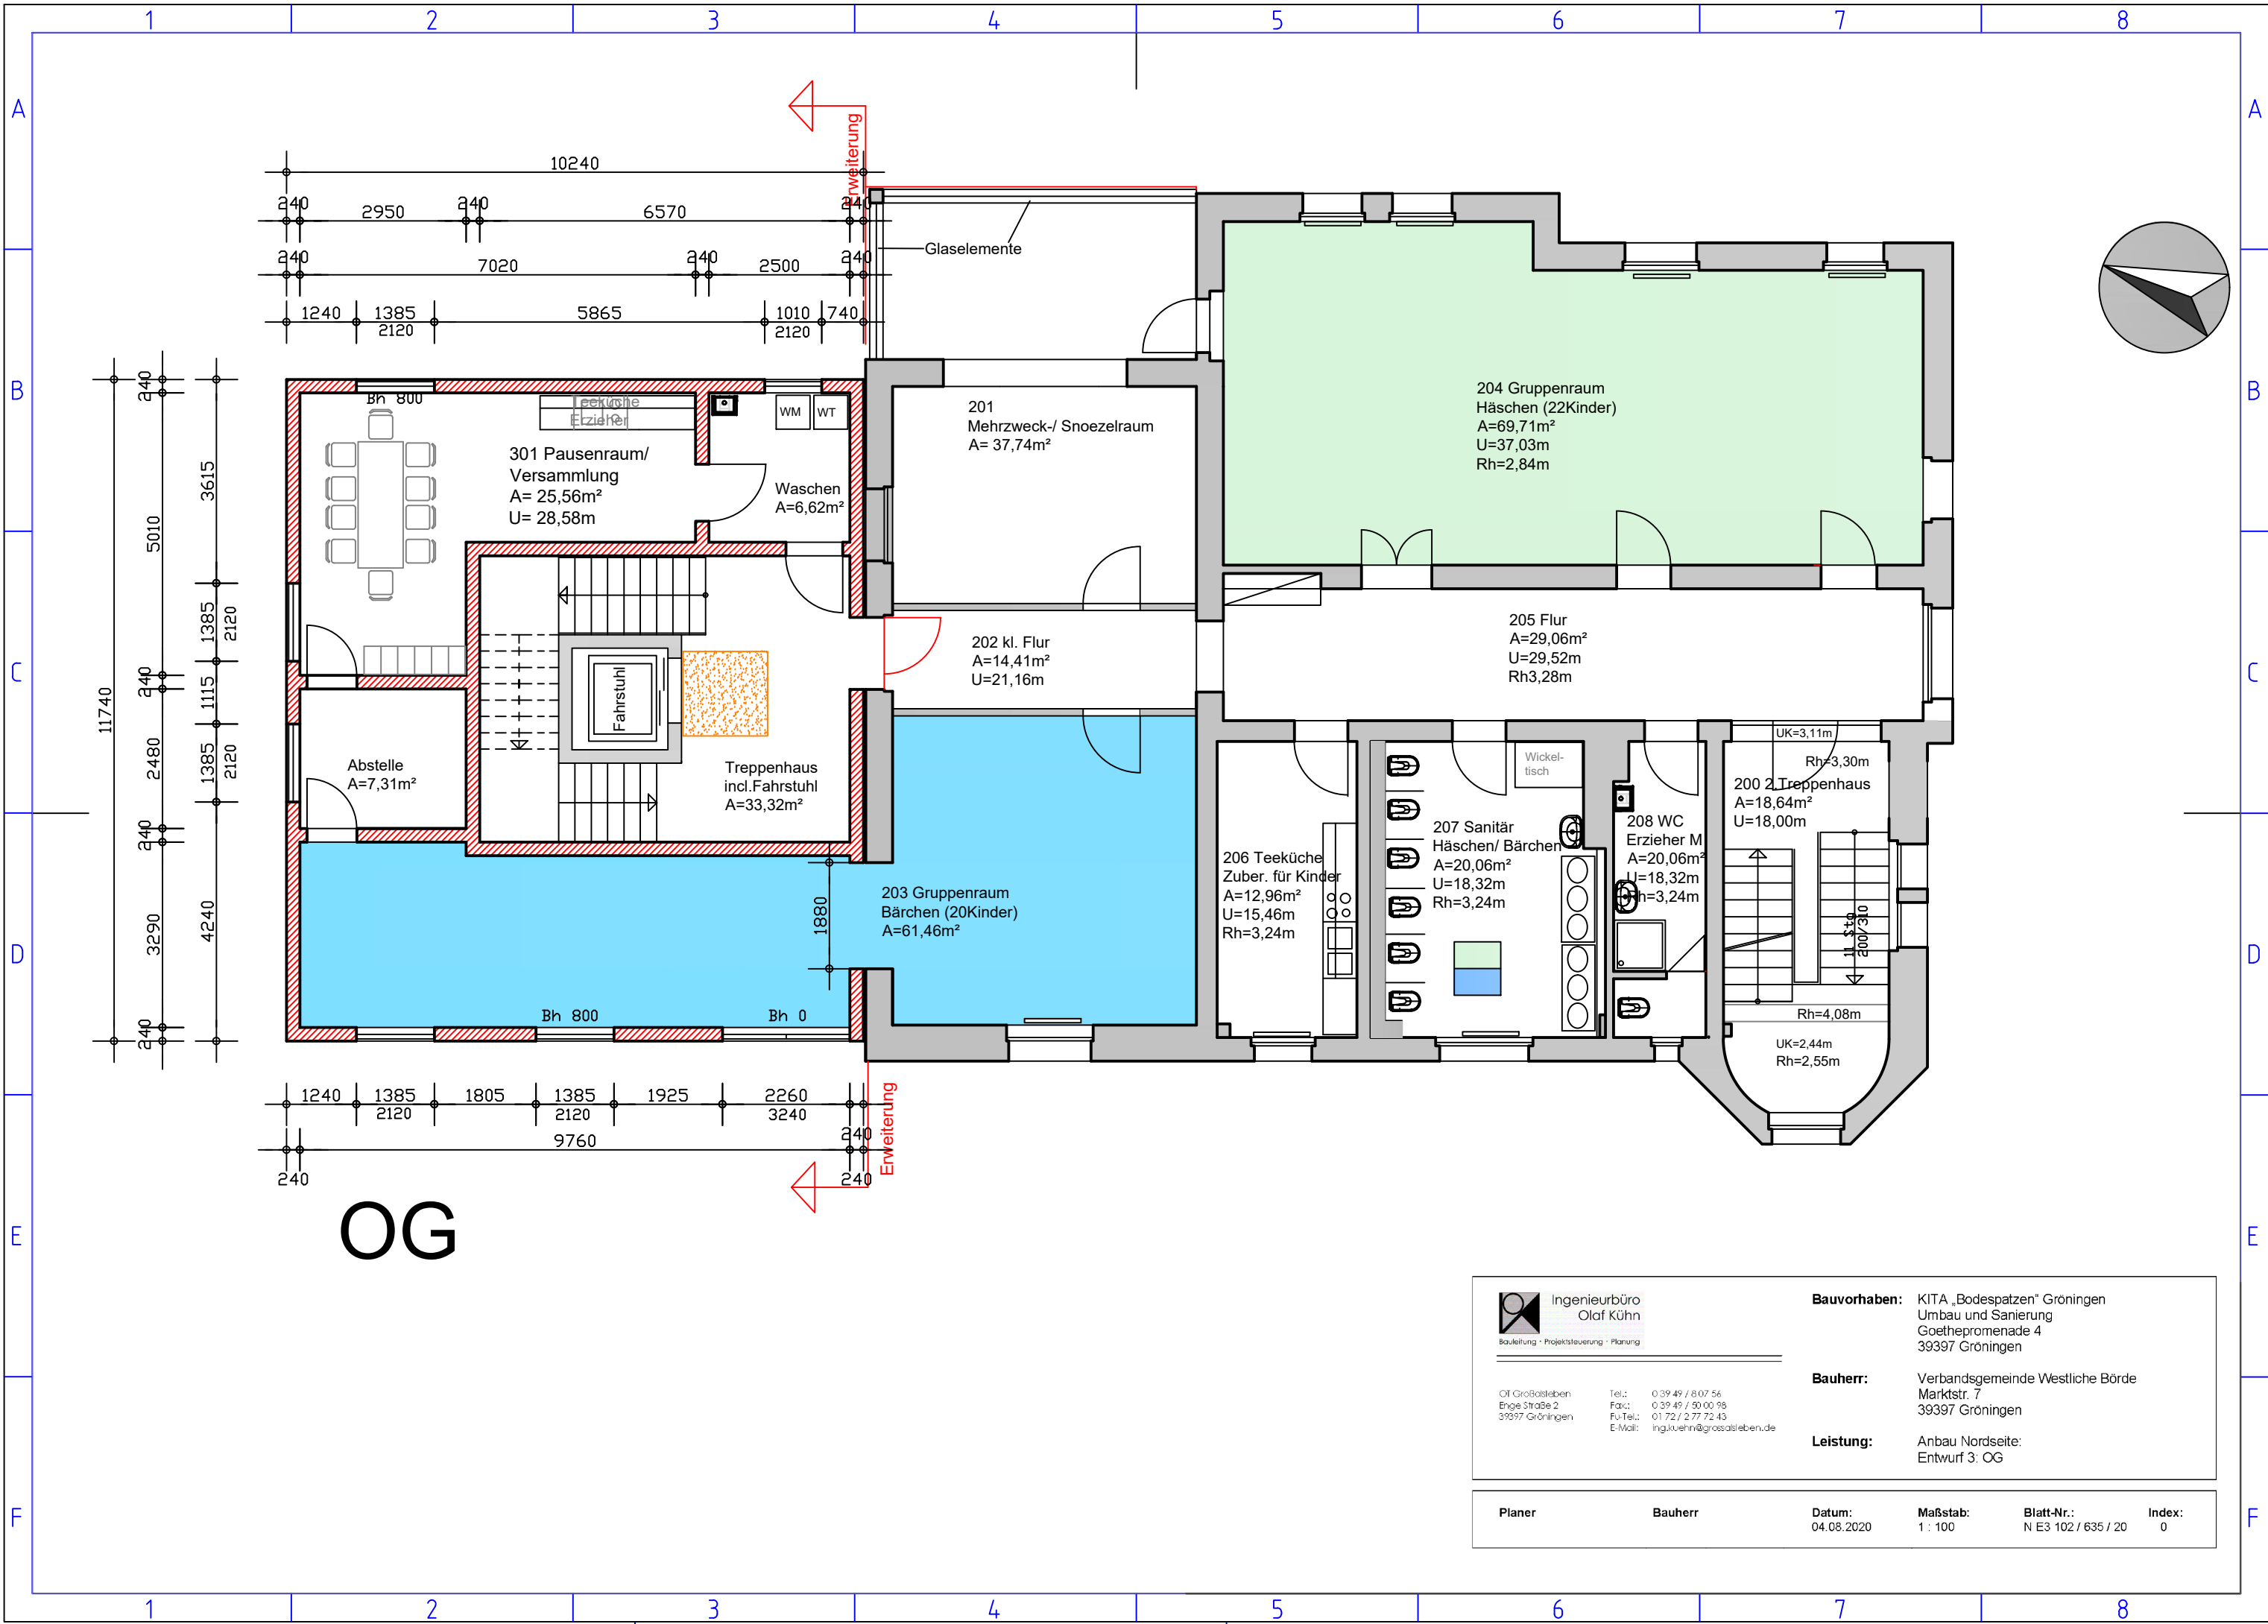

OG

 Ingenieurbüro Olaf Kühn Bauleitung - Projektsteuerung - Planung		Bauvorhaben: KITA „Bodespatzen“ Gröningen Umbau und Sanierung Goethepromenade 4 39397 Gröningen			
Ol. Großsleben Engelstraße 2 39397 Gröningen		Bauherr: Verbandsgemeinde Westliche Börde Marktstr. 7 39397 Gröningen			
Tel.: 0 39 49 / 8 07 56 Fax: 0 39 49 / 50 00 98 Fu-Tel.: 01 72 / 2 77 72 43 E-Mail: ing.kuehn@grosssleben.de		Leistung: Anbau Nordseite: Entwurf 3: OG			
Planer	Bauherr	Datum: 04.08.2020	Maßstab: 1 : 100	Blatt-Nr.: N E3 102 / 635 / 20	Index: 0