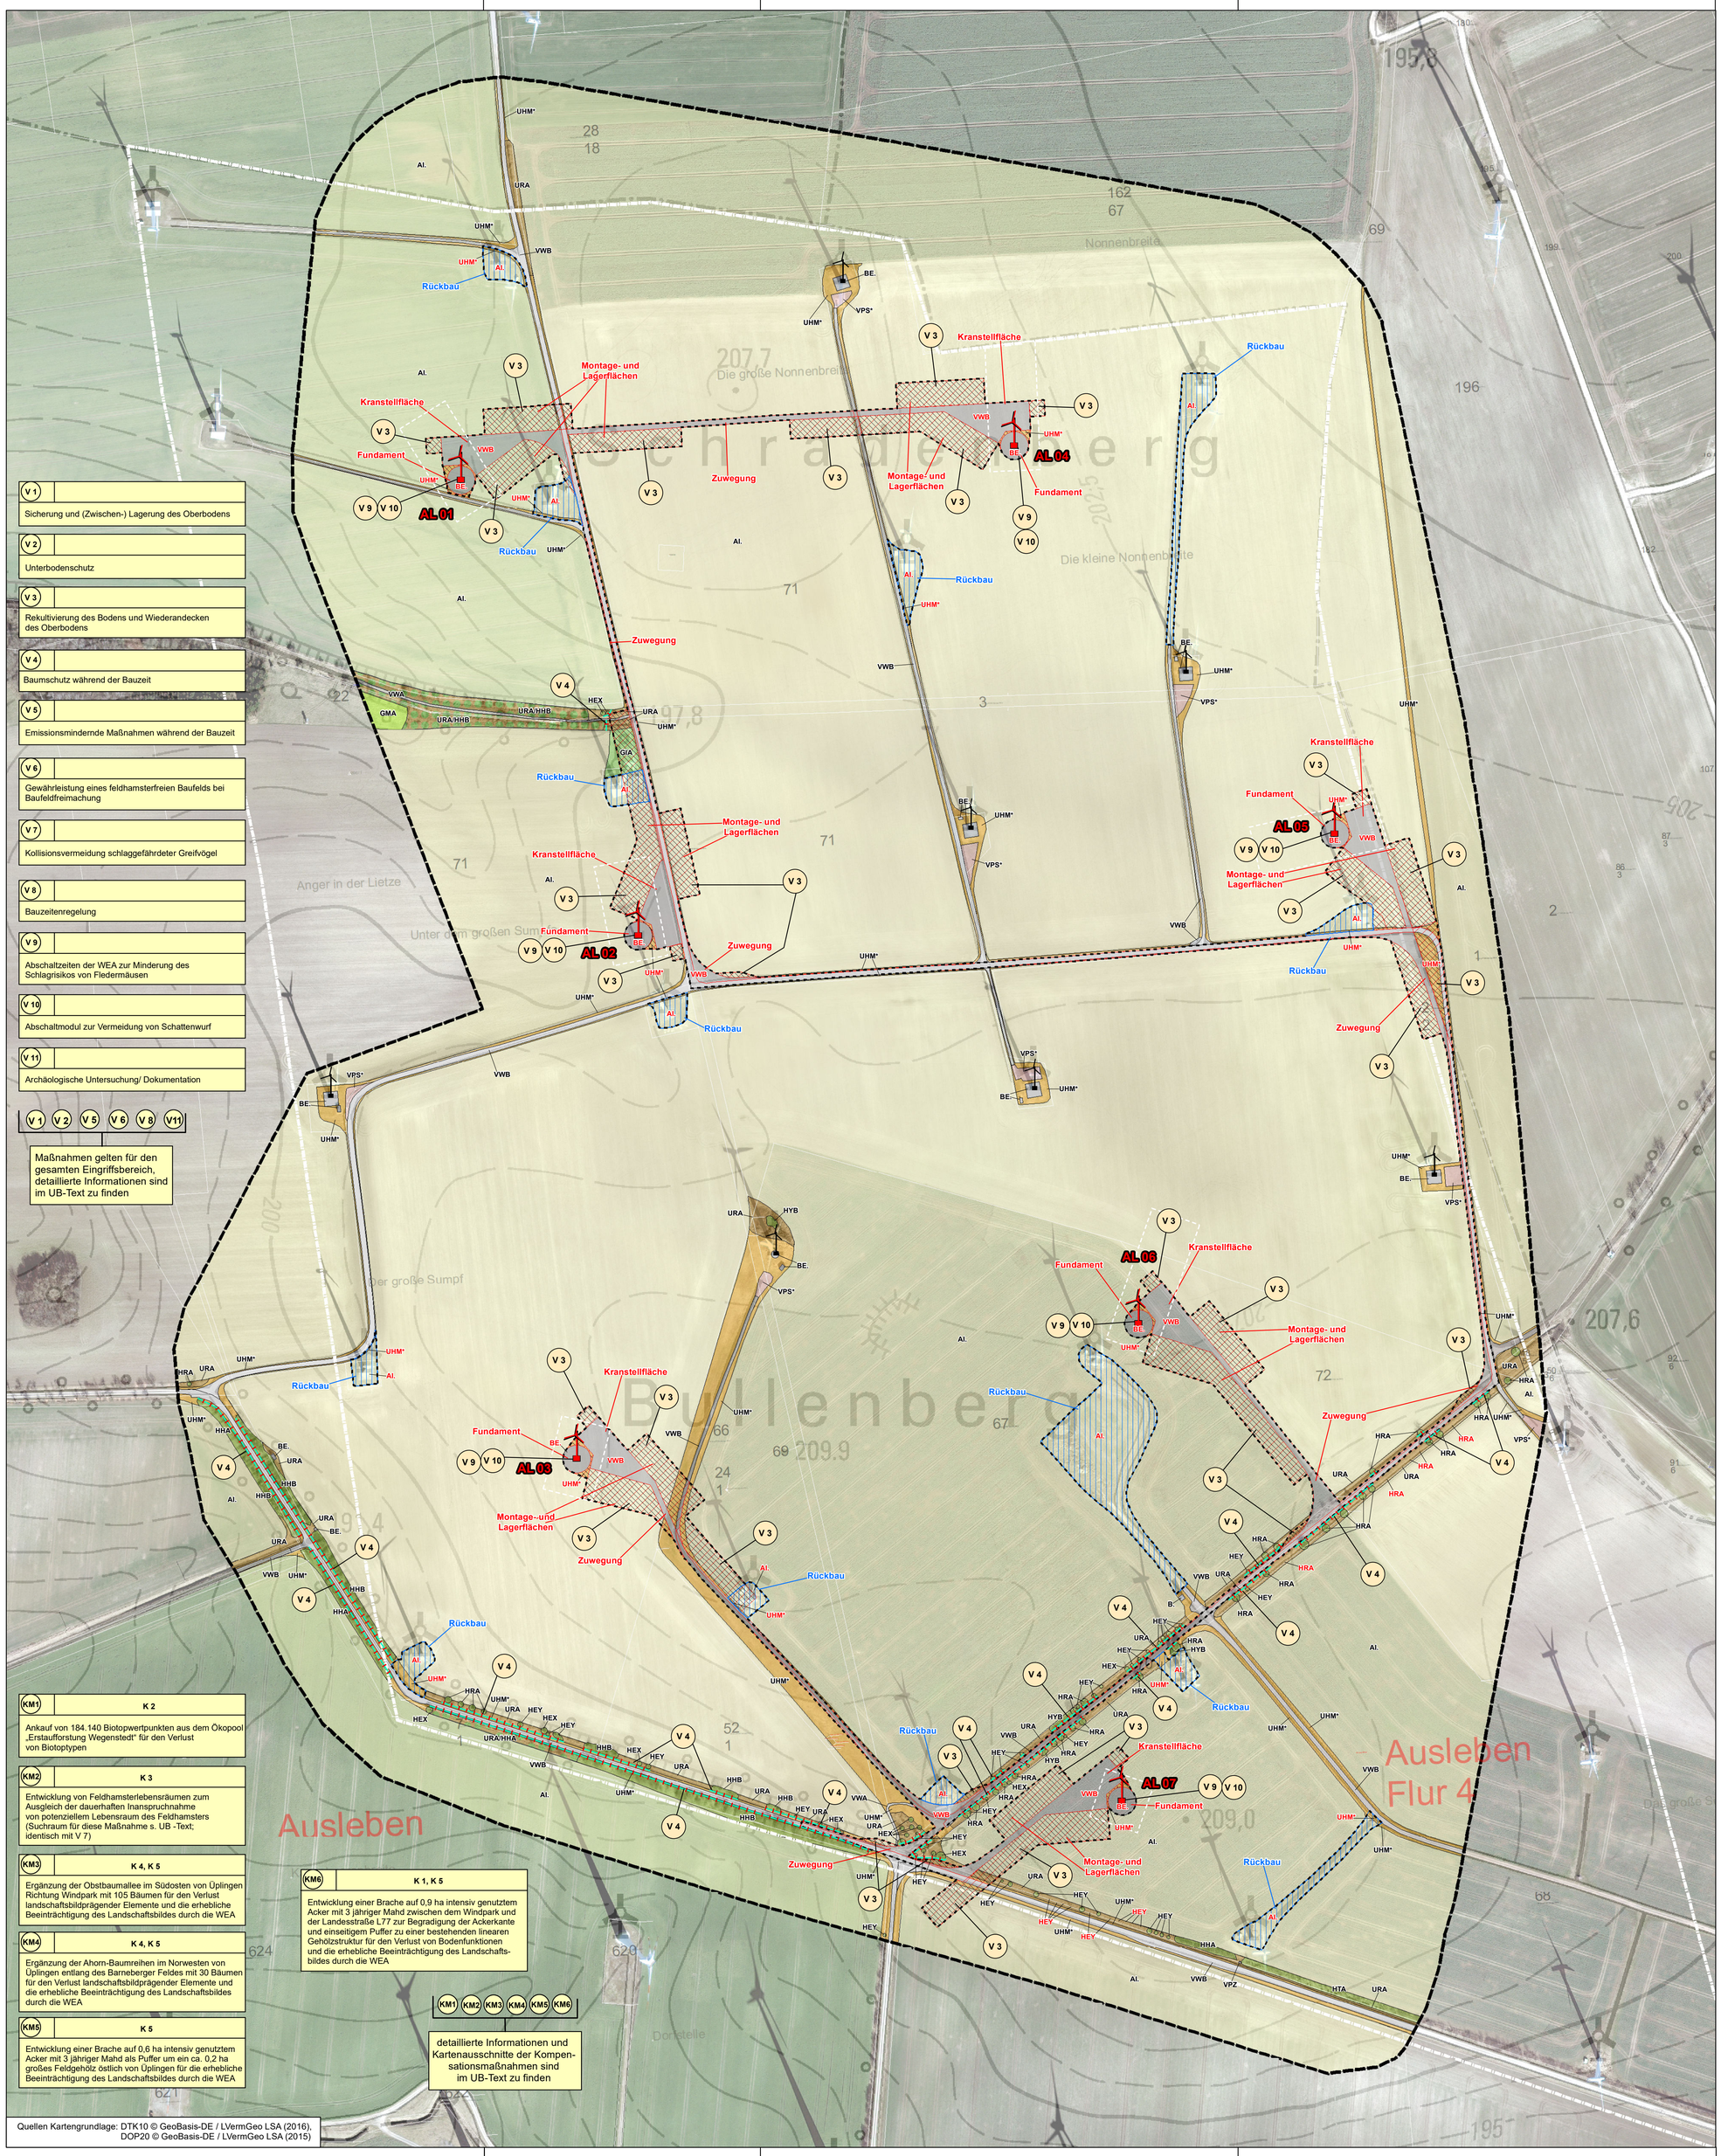

Quellen Kartengrundlage: DTK10 © GeoBasis-DE / LVermGeo LSA (2016), DOP20 © GeoBasis-DE / LVermGeo LSA (2015)

Biotoptypen (rot gelabelt: neue Biotoptypen nach dem Eingriff)

gemäß Richtlinie über die Bewertung und Bilanzierung von Eingriffen im Land Sachsen-Anhalt (MLU 2004)
* Biotoptyp wurde hinzugefügt, um die aktuelle Situation besser widerzuspiegeln.

	Biotopwert
GEHÖLZE	
HEX - Sonstiger Einzelbaum	12
HEY - Sonstiger Einzelstrauch	9
HRA - Obstbaumreihe	14
HHA - Strauchhecke aus überwiegend heimischen Arten	18
HHB - Strauch-Baumhecke aus überwiegend heimischen Arten	20
HTA - Gebüsch trocken-warmer Standorte (überwiegend heimische Arten)	21
HYB - Gebüsch stickstoffreicher, ruderaler Standorte (überwiegend heimische Arten)	15
GRÜNLAND	
GMA - Mesophiles Grünland	18
GIA - Intensivgrünland	10
ACKERBAULICH GENUTZTE BIOTOPE	
Al. - Intensiv genutzter Acker	5
AB. - Ackerfläche ohne landwirtschaftliche Erzeugung (Brache, ohne Stillegung im Rahmen der GAP)	10
RUDERALFLUREN	
UHM* - Halbruderale Gras- und Staudenflur mittlerer Standorte	14
UHM*/UDE - Halbruderale Gras- und Staudenflur mittlerer Standorte/ Goldruten-Dominanzbestand	10
URA - Ruderalflur, gebildet von ausdauernden Arten	14
URA/HHA - Ruderalflur, gebildet von ausdauernden Arten/ Strauchhecke aus überwiegend heimischen Arten	16
URA/HHB - Ruderalflur, gebildet von ausdauernden Arten/ Strauch-Baumhecke aus überwiegend heimischen Arten	17
SIEDLUNGSBIOTOPE/ BEBAUUNG	
B. - Bebauung	0
BE. - Ver- und Entsorgungsanlage	0
BEFESTIGTE FLÄCHE/ VERKEHRSFLÄCHE	
VWA - Unbefestigter Weg	6
VWB - Befestigter Weg (mit wassergebundener Decke, gepflastert oder mit Spurbahnen)	3
VPS* - befestigter Platz, Schotterrasen	15
VPX - Unbefestigter Platz	2
VPZ - Befestigter Platz	0

Maßnahmen

Maßnahmen-Nr. — Bezug zur fortlaufenden Konfliktnummer

V 6 | .....
Gewährleistung eines feldhamsterfreien Baufelds bei Baufeldfreimachung ← Erläuterung der Maßnahme

Maßnahmentyp:
V = Vermeidungsmaßnahme
KM = Kompensationsmaßnahme

V 3: Rekultivierung des Bodens und Wiederandecken des Oberbodens

V 4: Schutzzaun - Baumschutz während der Bauzeit

Technische Planung / Eingriff

Baufeld (Stand technische Planung: 11.07.2016)

dauerhaft Inanspruchnahme durch zusätzliche (Teil-) Versiegelung durch Fundamente, Kranstellflächen, Zuwegung

temporäre Inanspruchnahme (Teilversiegelung) durch Montage-, Lagerflächen und Kurventrichter bzw. Zwickelflächen, die nachbauzeitlich unversiegelt sind jedoch nicht mehr ackerbaulich genutzt werden

Rückbaubereiche

Sonstiges

Standorte geplanter Windenergieanlagen (AL 01 - AL 07)

Standorte weiterhin bestehender Windenergieanlagen

Untersuchungsraum (Biotope, Boden, Wasser)

Auszug aus dem Liegenschaftskataster (Flurstücksgrenzen)

Geltungsbereichsgrenze B-Plan

im B-Plan dargestellte Baugrenzen

N

0 50 100 200 Meter

Index	Bemerkung / Änderung	Datum	Name

Bauvorhaben
1. Änderung des Bebauungsplanes „Bullenberg"

Bauherr/ technische Planung
BOREAS energy unlimited
BOREAS Energie GmbH
Moritzburger Weg 67
01109 Dresden
Tel./Fax: 0351/885070-75
Datum / Unterschrift

Planbearbeiter
PLaNB Projektmanagement Landschafts- und Naturschutzplanung Beratung
Hermannröder Str. 17 a
37249 Neu-Eichenberg
Tel.: 05504/937597
Fax: 05504/937598
Datum / Unterschrift

Plandarstellung
Umweltbericht
Maßnahmen

	Datum	Name	Unterschrift
gezeichnet	15.09.2020	Winter	
geprüft	15.09.2020	Wellner	
Maßstab 1:2.000		Zeichnungs-Nr.	